
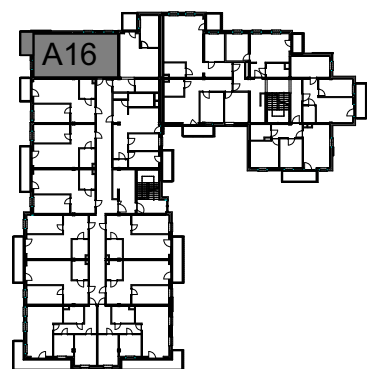



OSIEDLE PANORAMA RZĄDZ

Ul. Kulerskiego, Grudziądz

KARTA LOKALU, PIĘTRO 1, LOKAL A16

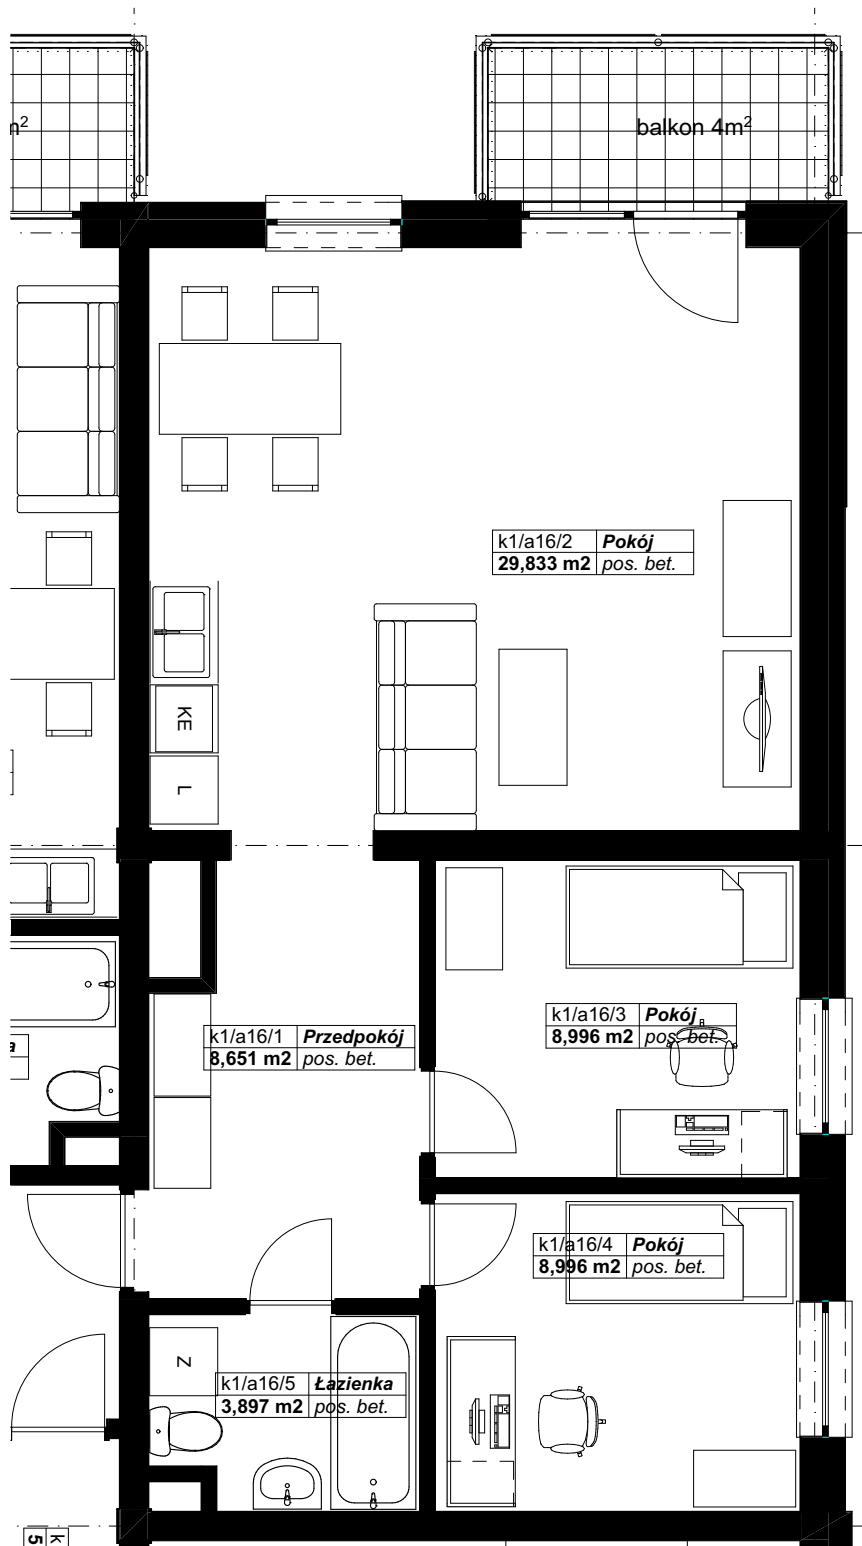

Pn

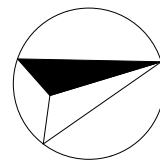

Pn

Zestawienie pomieszczeń LOKAL A16

Kondygnacja macierzysta	Nr	Nazwa pomieszczenia	Powierzchnia
1 piętro	a16/1	Przedpokój	8,7
	a16/2	Pokój	29,8
	a16/3	Pokój	9,0
	a16/4	Pokój	9,0
	a16/5	Łazienka	3,9
			60,4 m²

*Projektowane powierzchnie użytkowe jako wartości orientacyjne, mogą się nieznacznie różnić po realizacji.

** Istnieje możliwość zmian w zakresie lokalizacji ścianek działowych, z zachowaniem lokalizacji pionów (Inst. Sanit.). Po akceptacji projektanta.