


OSIEDLE PANORAMA RZĄDZ

Ul. Kulerskiego, Grudziądz

KARTA LOKALU, PIĘTRO 3, LOKAL A33

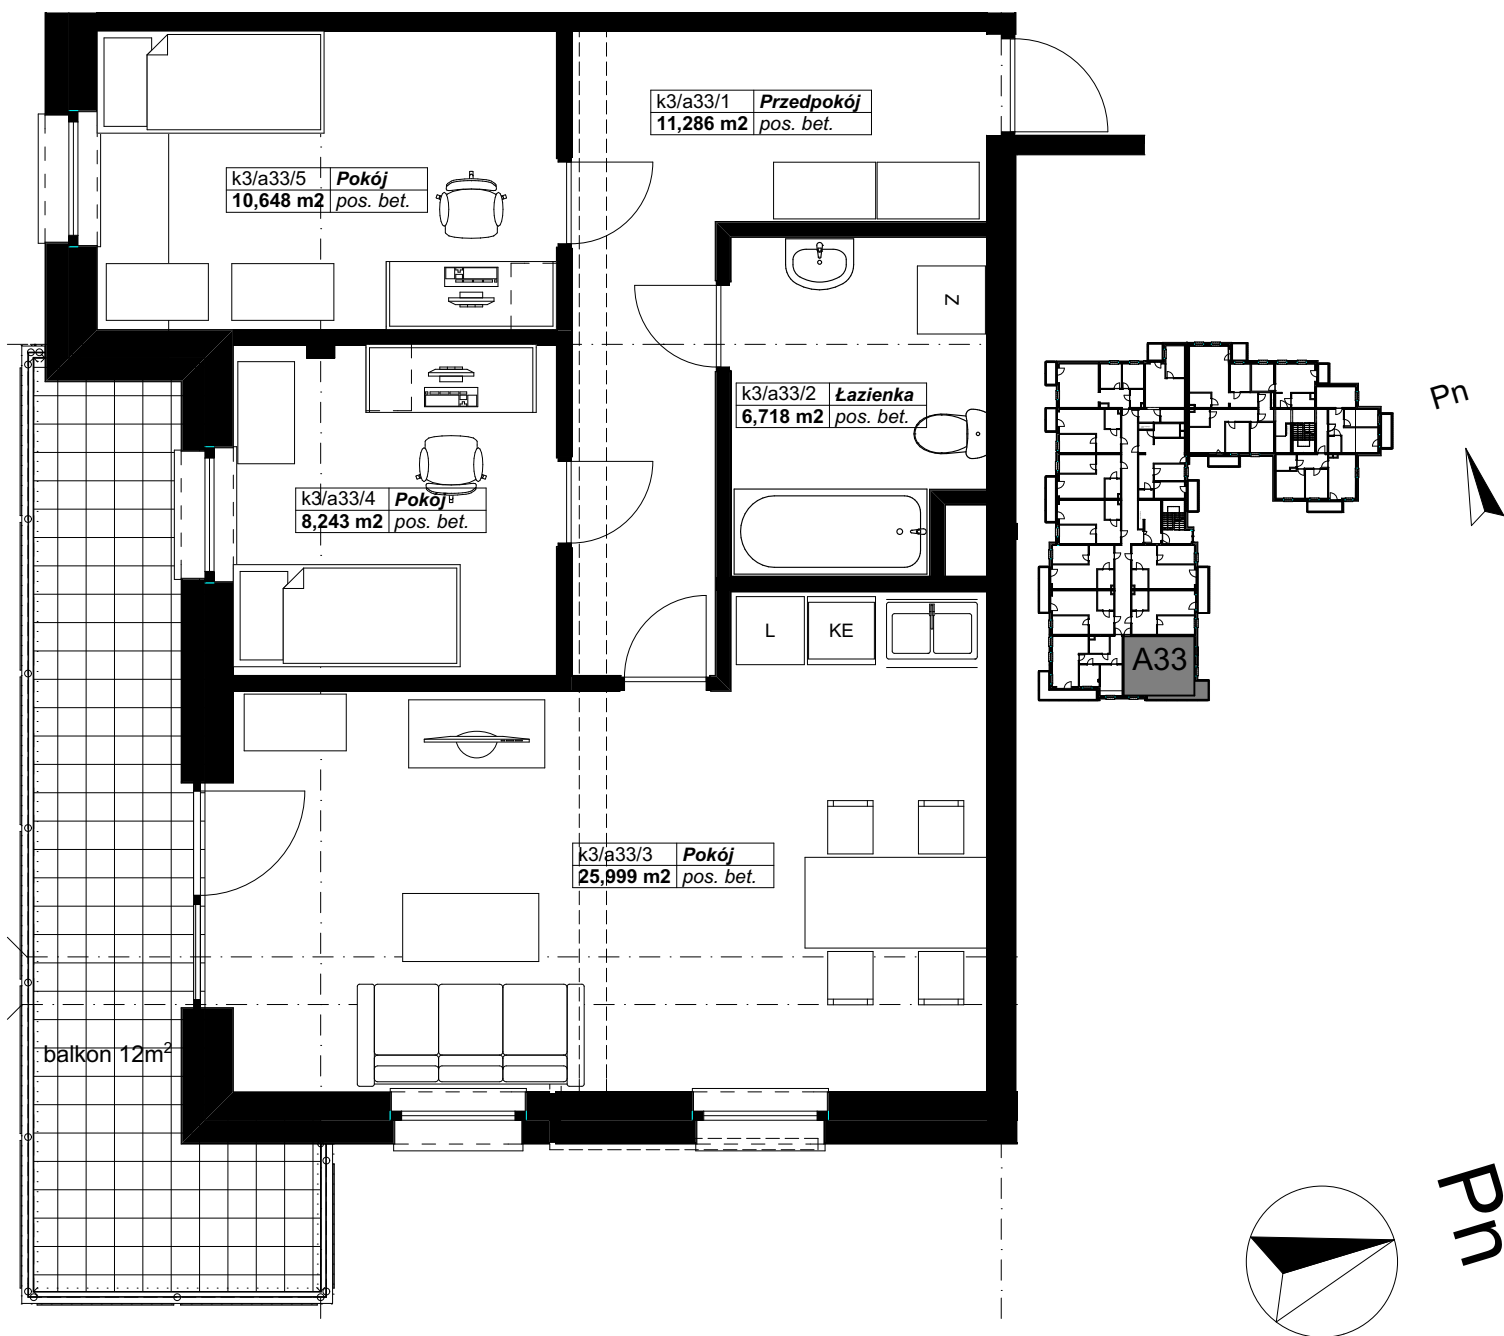

Zestawienie pomieszczeń LOKAL A33

Kondygnacja macierzysta	Nr	Nazwa pomieszczenia	Powierzchnia
3 piętro			
	a33/1	Przedpokój	11,3
	a33/2	Łazienka	6,7
	a33/3	Pokój	26,0
	a33/4	Pokój	8,2
	a33/5	Pokój	10,6
			62,8 m²

*Projektowane powierzchnie użytkowe jako wartości orientacyjne, mogą się nieznacznie różnić po realizacji.

** Istnieje możliwość zmian w zakresie lokalizacji ścianek działowych, z zachowaniem lokalizacji pionów (Inst. Sanit.). Po akceptacji projektanta.