


# OSIEDLE PANORAMA RZĄDZ

Ul. Kulerskiego, Grudziądz

## KARTA LOKALU, PIĘTRO 3, LOKAL A34

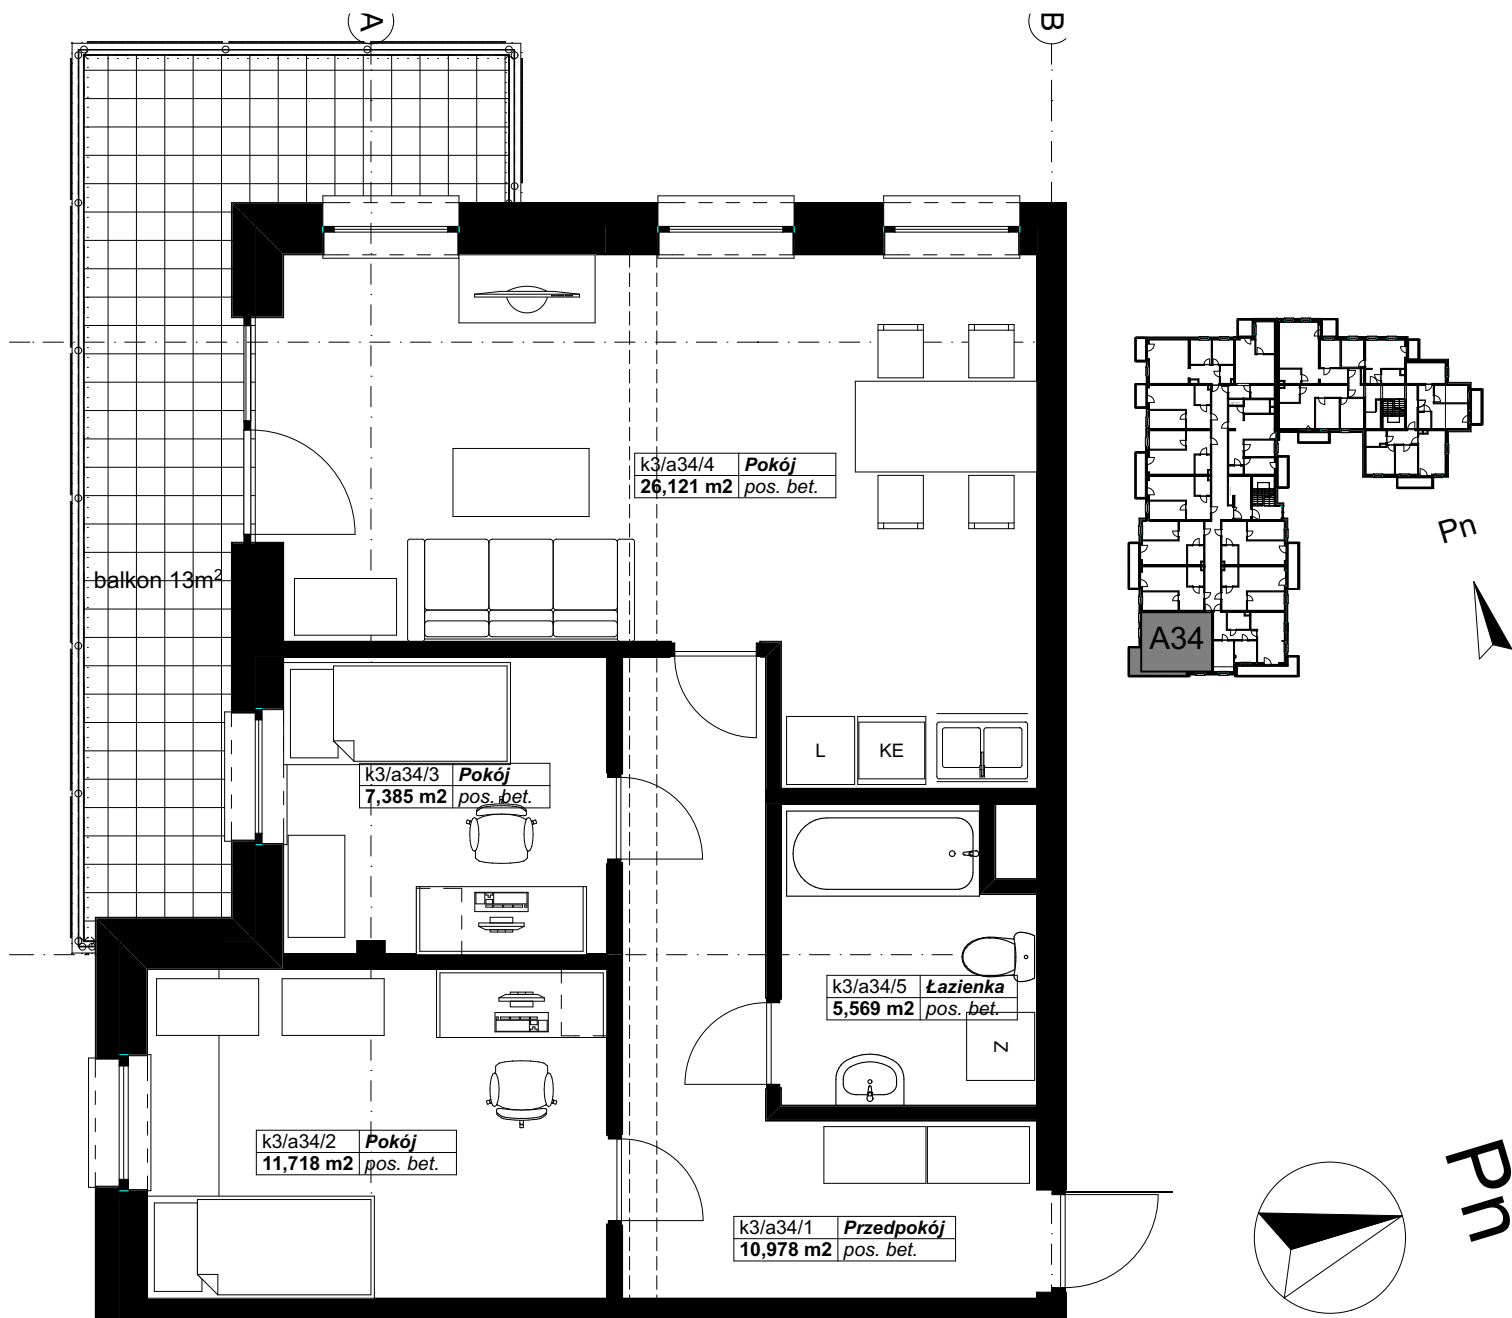

Zestawienie pomieszczeń LOKAL A34

Kondygnacja macierzysta	Nr	Nazwa pomieszczenia	Powierzchnia
3 piętro			
	a34/1	Przedpokój	11,0
	a34/2	Pokój	11,7
	a34/3	Pokój	7,4
	a34/4	Pokój	26,1
	a34/5	Łazienka	5,6
			<b>61,8 m<sup>2</sup></b>

\*Projektowane powierzchnie użytkowe jako wartości orientacyjne, mogą się nieznacznie różnić po realizacji.

\*\* Istnieje możliwość zmian w zakresie lokalizacji ścianek działowych, z zachowaniem lokalizacji pionów (Inst. Sanit.). Po akceptacji projektanta.