
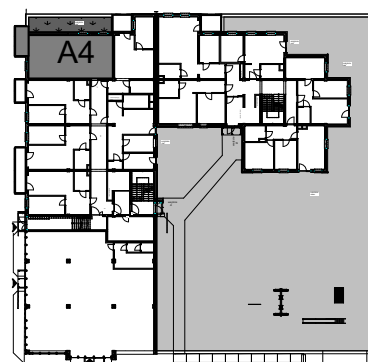



OSIEDLE PANORAMA RZĄDZ

Ul. Kulerskiego, Grudziądz

KARTA LOKALU, PARTER, LOKAL A1

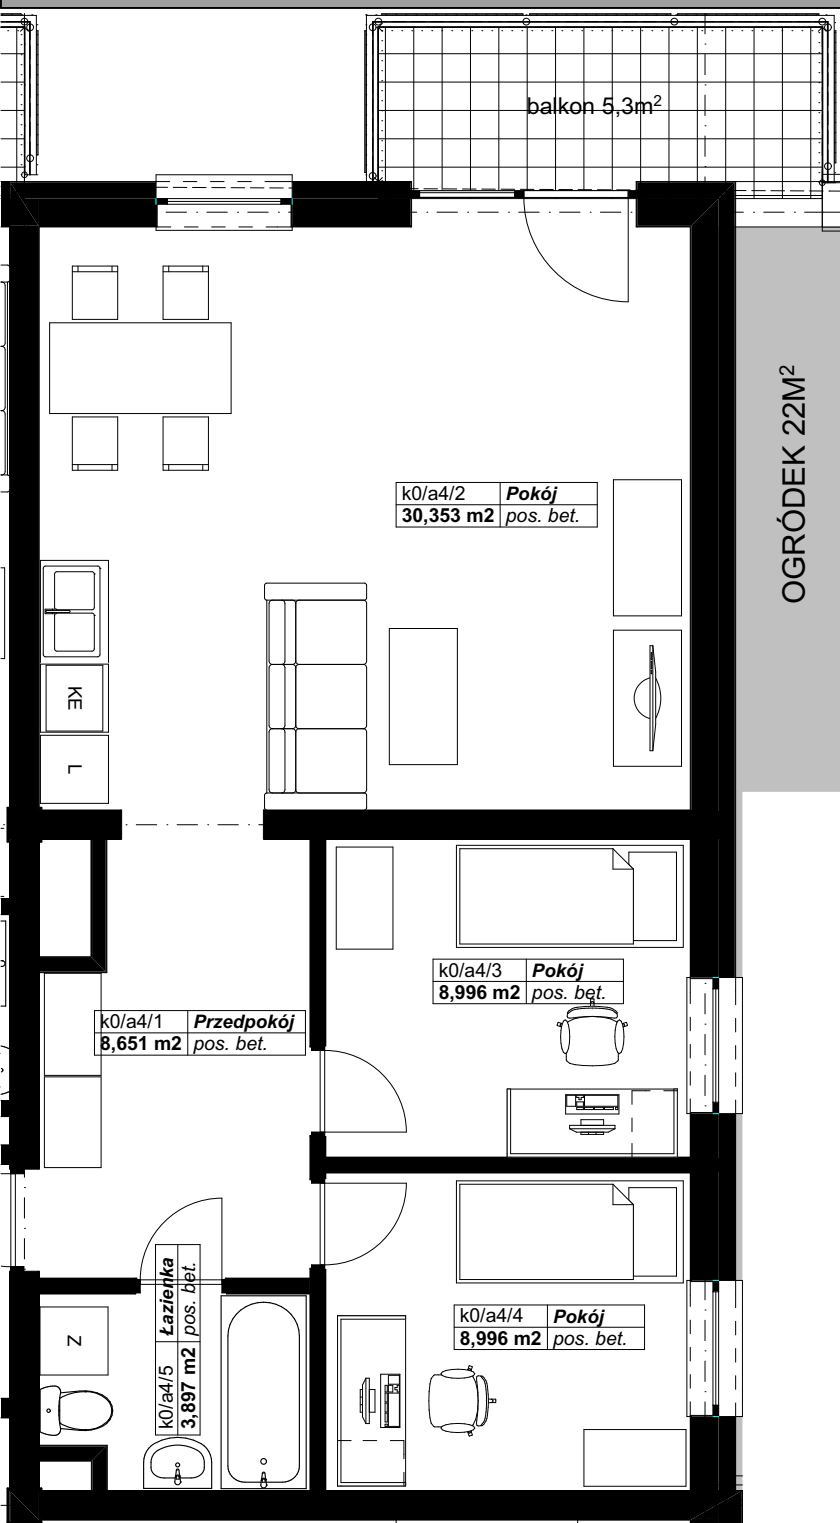

Pn

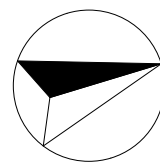

Pn

Zestawienie pomieszczeń LOKAL A4

Kondygnacja macierzysta	Nr	Nazwa pomieszczenia	Powierzchnia
Parter	a4/1	Przedpokój	8,7
	a4/2	Pokój	30,4
	a4/3	Pokój	9,0
	a4/4	Pokój	9,0
	a4/5	Łazienka	3,9
			61,0 m²

*Projektowane powierzchnie użytkowe jako wartości orientacyjne, mogą się nieznacznie różnić po realizacji.

** Istnieje możliwość zmian w zakresie lokalizacji ścianek działowych, z zachowaniem lokalizacji pionów (Inst. Sanit.). Po akceptacji projektanta.