
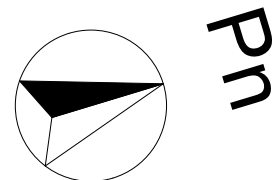


# OSIEDLE PANORAMA RZĄDZ

Ul. Kulerskiego, Grudziądz

## KARTA LOKALU, PIĘTRO 3, LOKAL A40

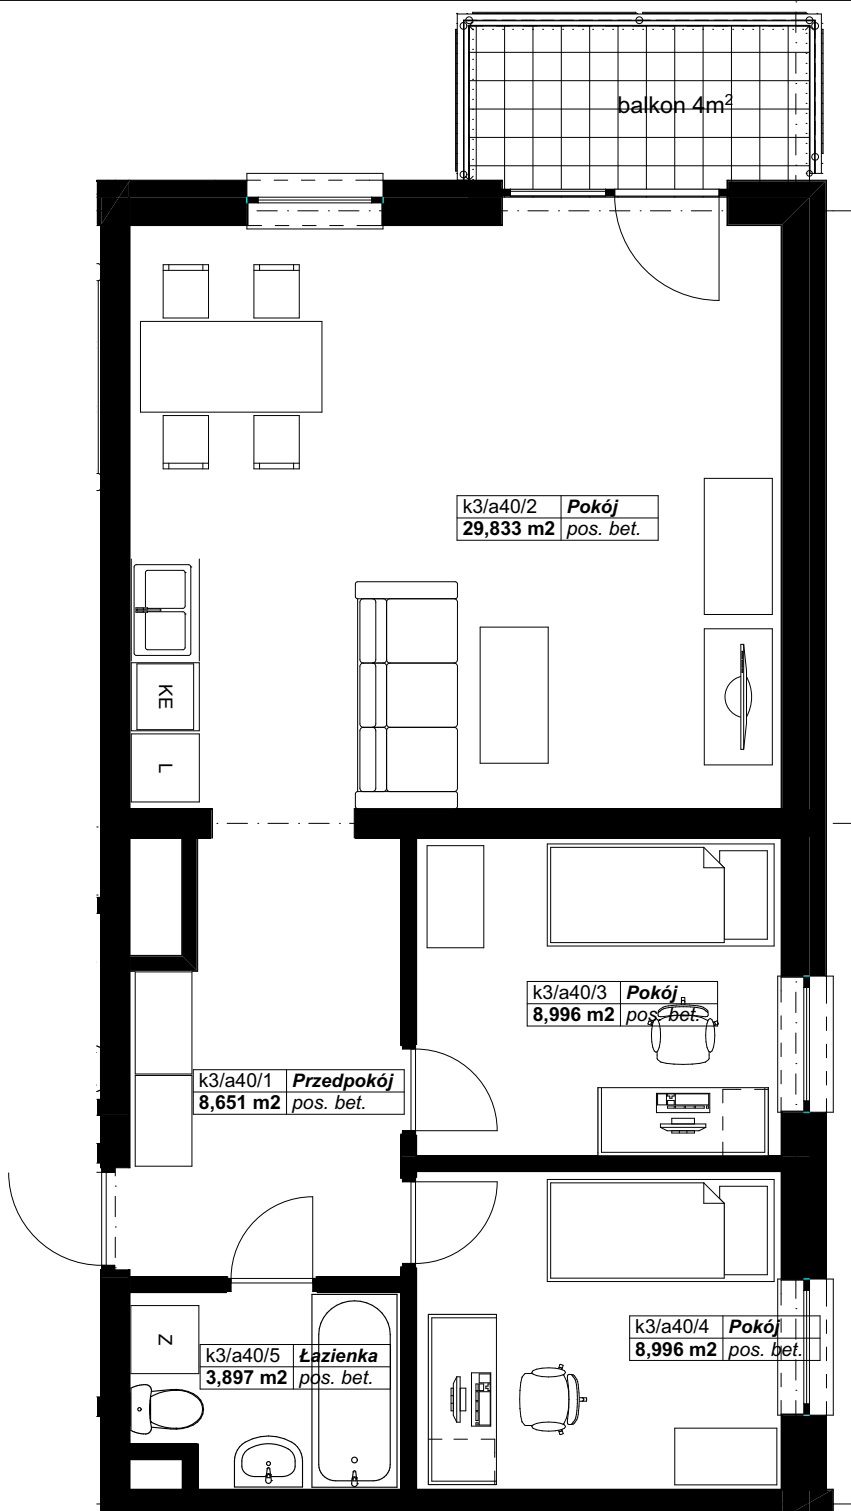

Zestawienie pomieszczeń LOKAL A40

Kondygnacja macierzysta	Nr	Nazwa pomieszczenia	Powierzchnia
3 piętro			
	a40/1	Przedpokój	8,7
	a40/2	Pokój	29,8
	a40/3	Pokój	9,0
	a40/4	Pokój	9,0
	a40/5	Łazienka	3,9
			<b>60,4 m<sup>2</sup></b>

\*Projektowane powierzchnie użytkowe jako wartości orientacyjne, mogą się nieznacznie różnić po realizacji.

\*\* Istnieje możliwość zmian w zakresie lokalizacji ścianek działowych, z zachowaniem lokalizacji pionów (Inst. Sanit.). Po akceptacji projektanta.