


OSIEDLE PANORAMA RZĄDZ

Ul. Kulerskiego, Grudziądz

KARTA LOKALU, PIĘTRO 3, LOKAL A42

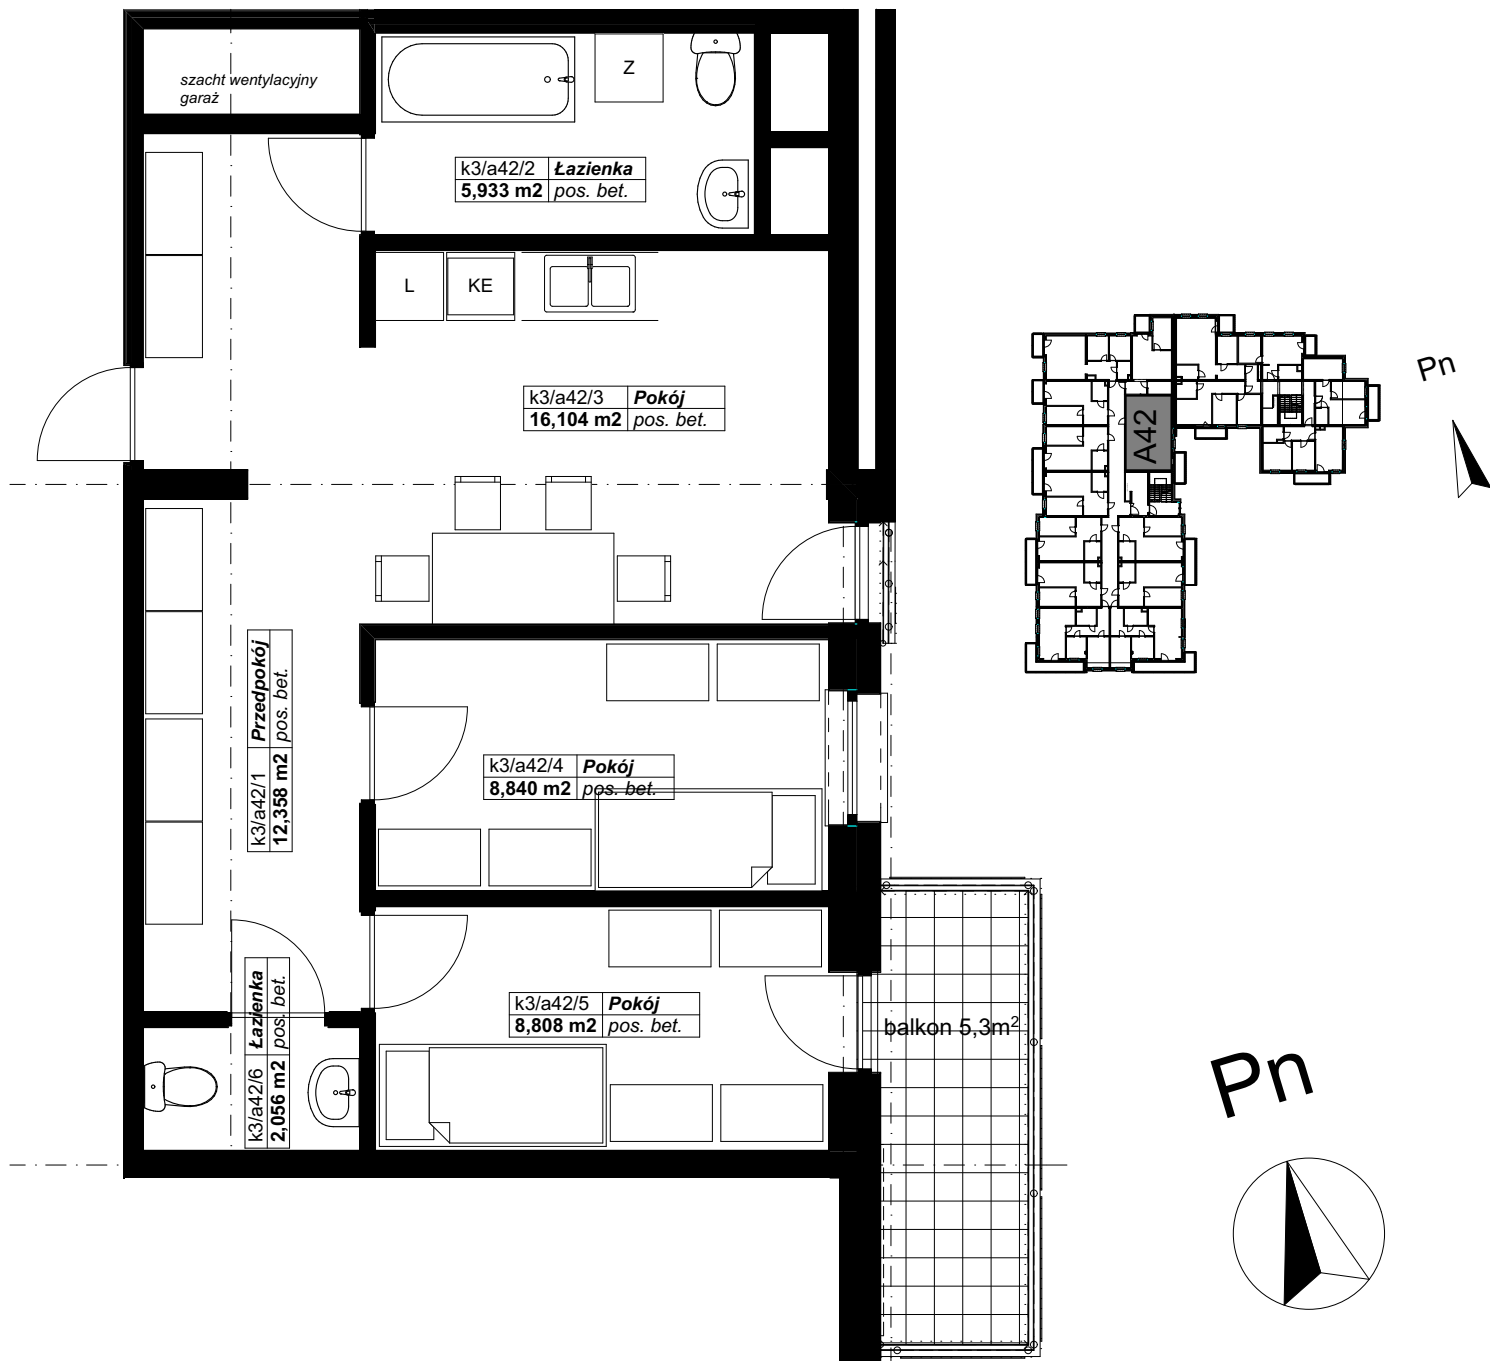

Zestawienie pomieszczeń LOKAL A42

Kondygnacja macierzysta	Nr	Nazwa pomieszczenia	Powierzchnia
3 piętro	a42/1	Przedpokój	12,4
	a42/2	Łazienka	5,9
	a42/3	Pokój	16,1
	a42/4	Pokój	8,8
	a42/5	Pokój	8,8
	a42/6	Łazienka	2,1
			54,1 m²

*Projektowane powierzchnie użytkowe jako wartości orientacyjne, mogą się nieznacznie różnić po realizacji.

** Istnieje możliwość zmian w zakresie lokalizacji ścianek działowych, z zachowaniem lokalizacji pionów (Inst. Sanit.). Po akceptacji projektanta.