


OSIEDLE PANORAMA RZĄDZ

Ul. Kulerskiego, Grudziądz

KARTA LOKALU, PIĘTRO 4, LOKAL A44

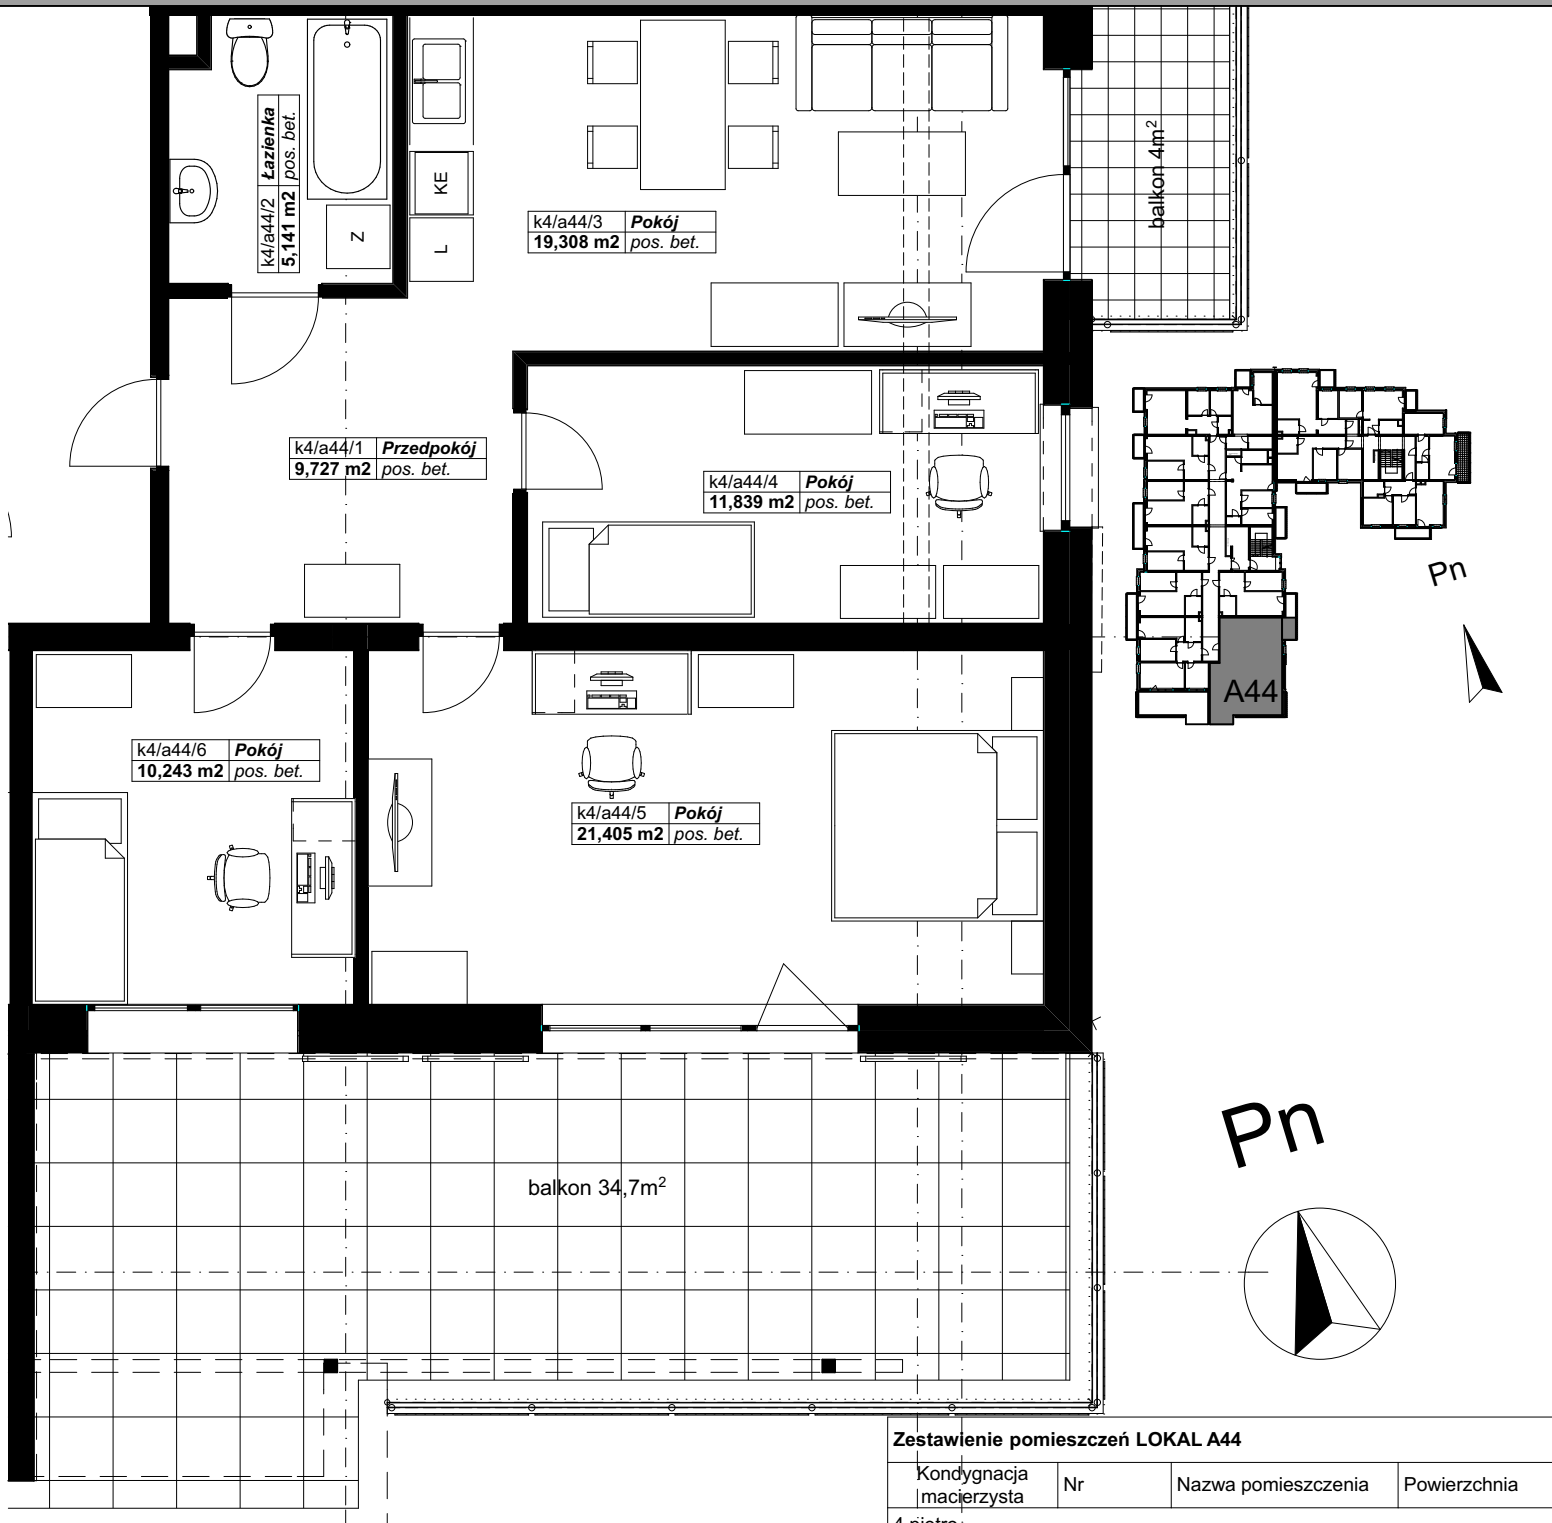

Zestawienie pomieszczeń LOKAL A44

Kondygnacja macierzysta	Nr	Nazwa pomieszczenia	Powierzchnia
4 piętro	a44/1	Przedpokój	9,7
	a44/2	Łazienka	5,1
	a44/3	Pokój	19,3
	a44/4	Pokój	11,8
	a44/5	Pokój	21,4
	a44/6	Pokój	10,2
			77,5 m²

*Projektowane powierzchnie użytkowe jako wartości orientacyjne, mogą się nieznacznie różnić po realizacji.

** Istnieje możliwość zmian w zakresie lokalizacji ścianek działowych, z zachowaniem lokalizacji pionów (Inst. Sanit.). Po akceptacji projektanta.