
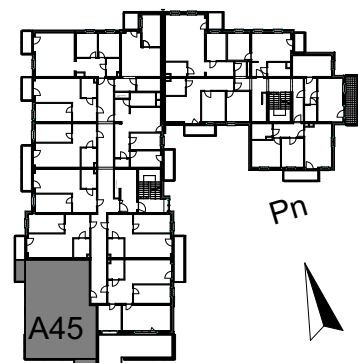



OSIEDLE PANORAMA RZĄDZ

Ul. Kulerskiego, Grudziądz

KARTA LOKALU, PIĘTRO 4, LOKAL A45

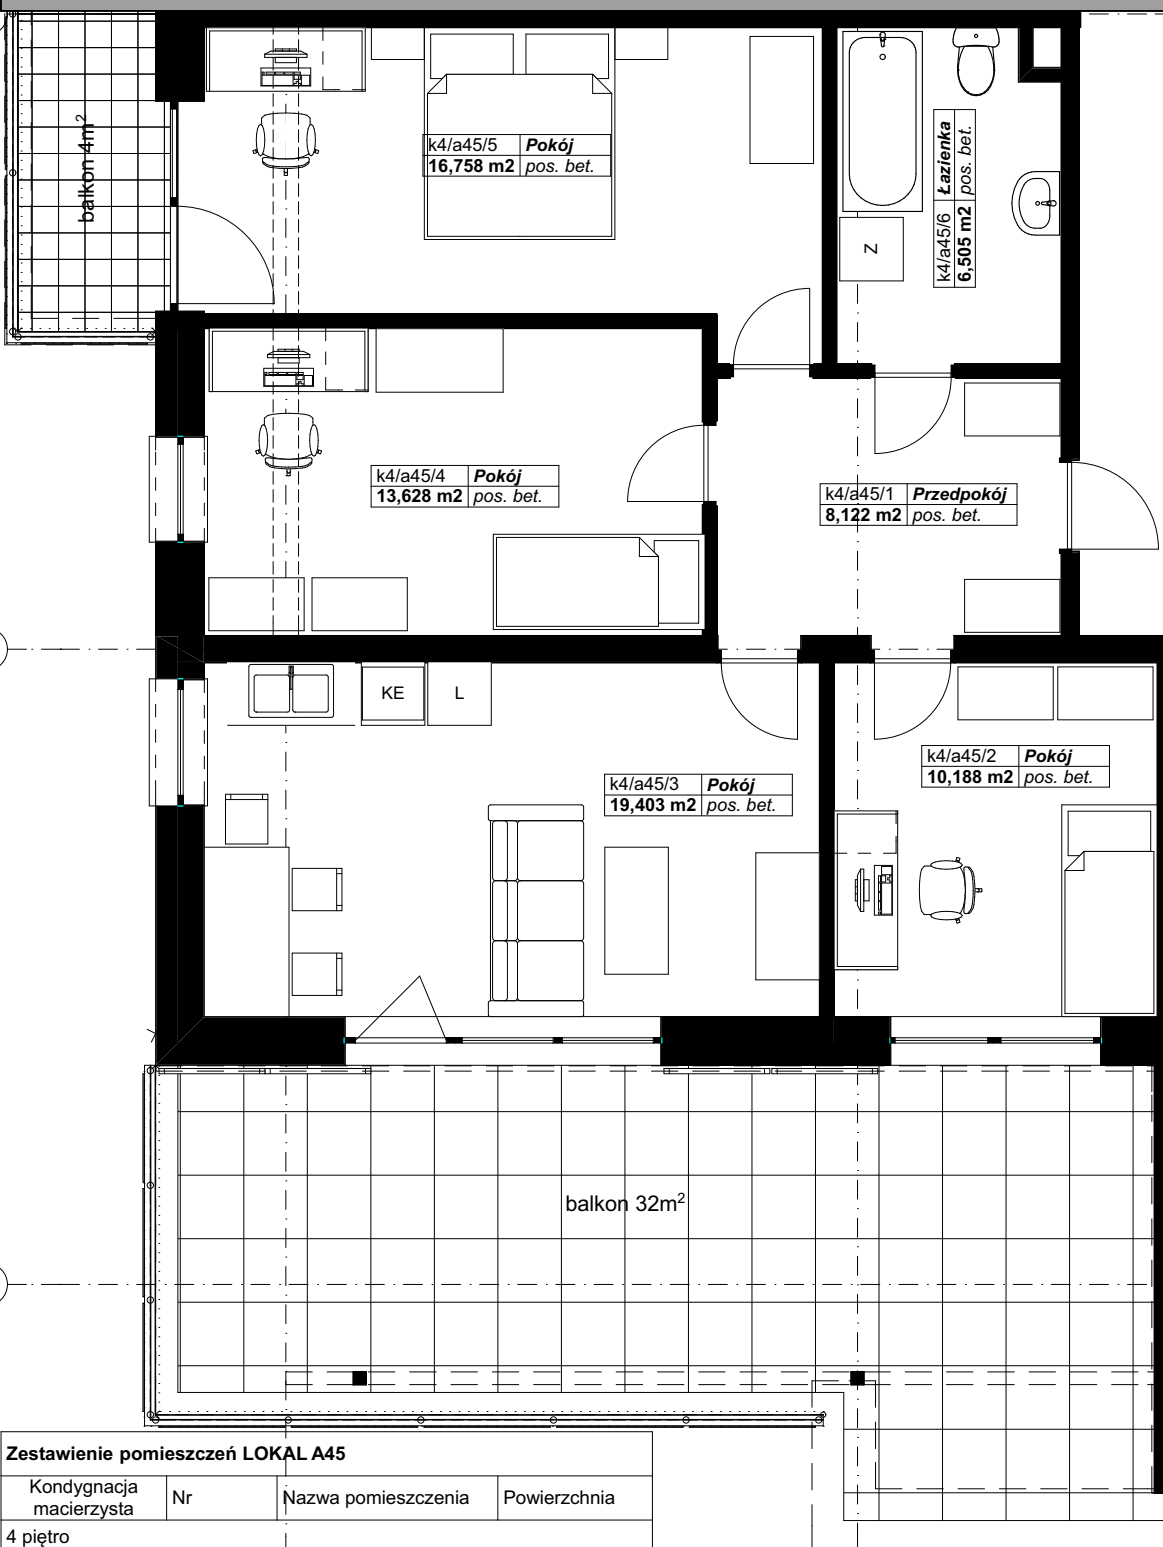

Pn

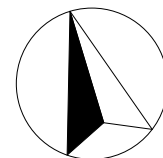

Zestawienie pomieszczeń LOKAL A45

Kondygnacja macierzysta	Nr	Nazwa pomieszczenia	Powierzchnia
4 piętro			
	a45/1	Przedpokój	8,1
	a45/2	Pokój	10,2
	a45/3	Pokój	19,4
	a45/4	Pokój	13,6
	a45/5	Pokój	16,8
	a45/6	Łazienka	6,5
			74,6 m²

*Projektowane powierzchnie użytkowe jako wartości orientacyjne, mogą się nieznacznie różnić po realizacji.

** Istnieje możliwość zmian w zakresie lokalizacji ścianek działowych, z zachowaniem lokalizacji pionów (Inst. Sanit.). Po akceptacji projektanta.