


# OSIEDLE PANORAMA RZĄDZ

Ul. Kulerskiego, Grudziądz

## KARTA LOKALU, PARTER, LOKAL B2

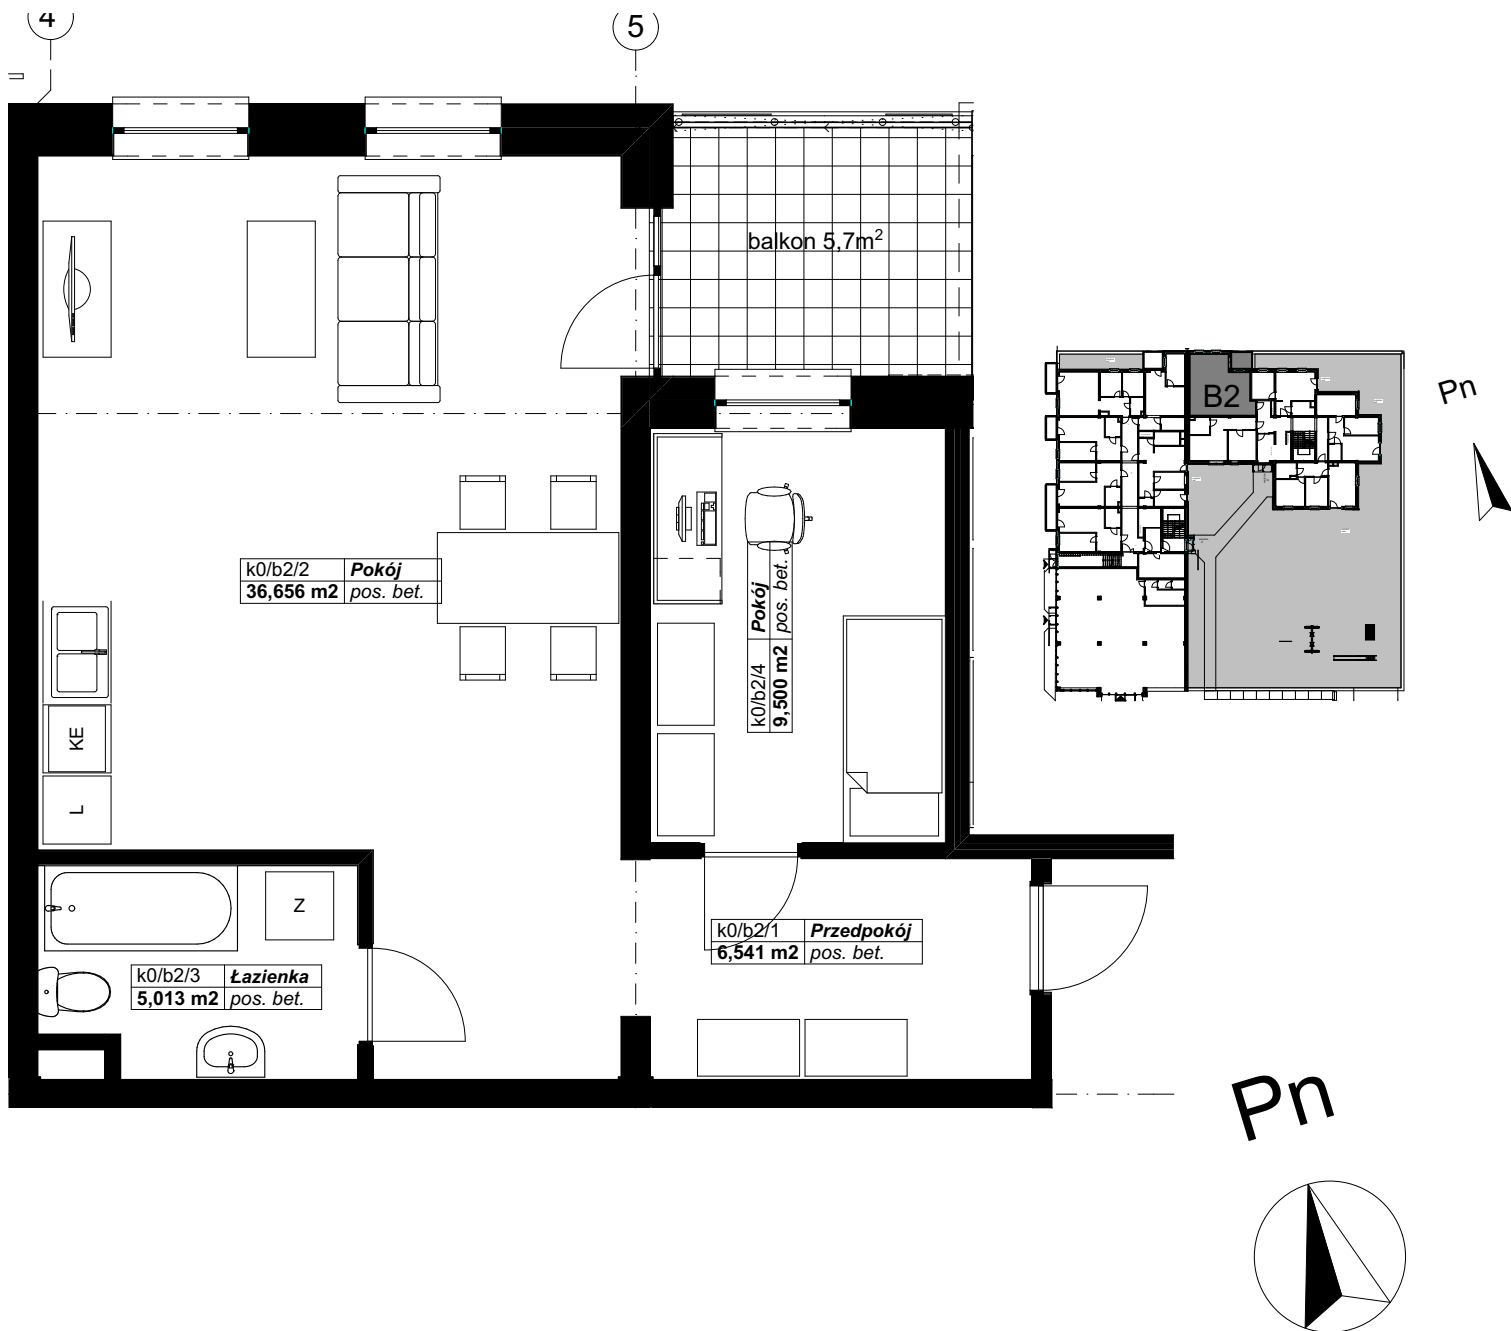

Zestawienie pomieszczeń LOKAL B2

Kondygnacja macierzysta	Nr	Nazwa pomieszczenia	Powierzchnia
Parter			
	b2/1	Przedpokój	6,5
	b2/2	Pokój	36,7
	b2/3	Łazienka	5,0
	b2/4	Pokój	9,5
			<b>57,7 m<sup>2</sup></b>

\*Projektowane powierzchnie użytkowe jako wartości orientacyjne, mogą się nieznacznie różnić po realizacji.

\*\* Istnieje możliwość zmian w zakresie lokalizacji ścianek działowych, z zachowaniem lokalizacji pionów (Inst. Sanit.). Po akceptacji projektanta.