


# OSIEDLE PANORAMA RZĄDZ

Ul. Kulerskiego, Grudziądz

## KARTA LOKALU, PARTER, LOKAL A6

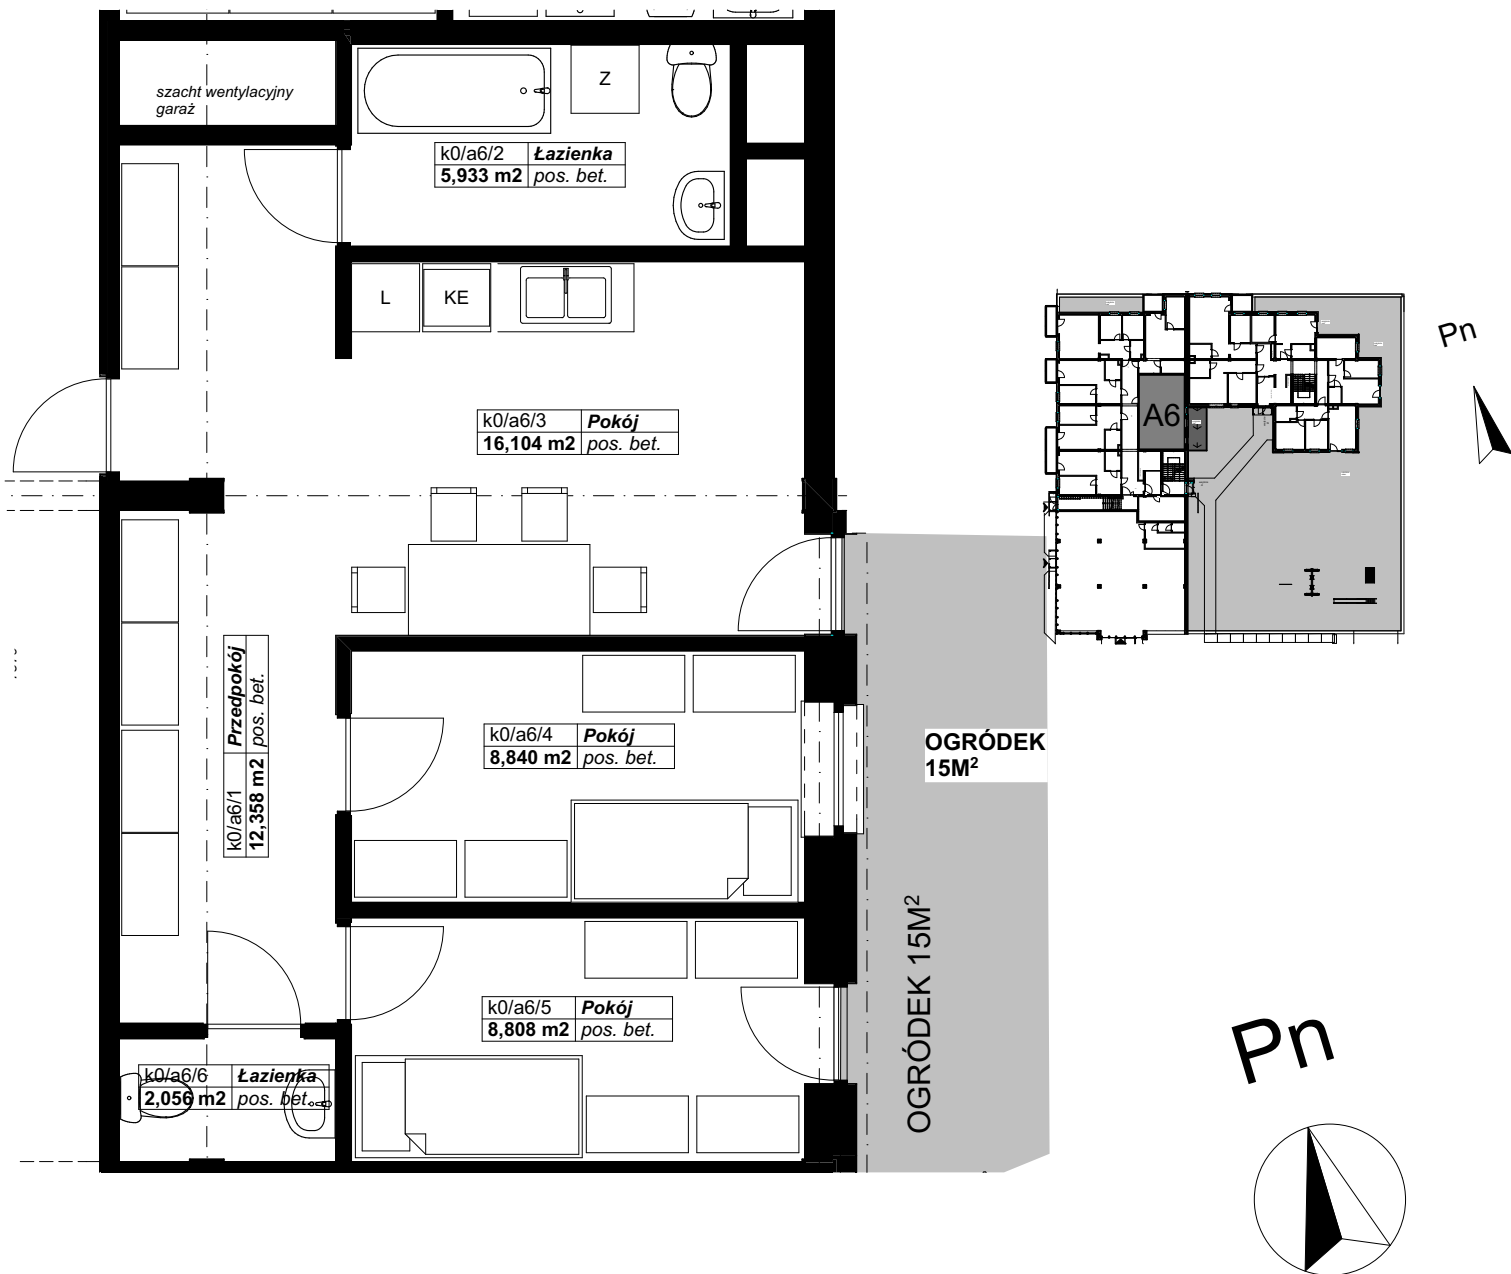

**Zestawienie pomieszczeń LOKAL A6**

Kondygnacja macierzysta	Nr	Nazwa pomieszczenia	Powierzchnia
Parter			
	a6/1	Przedpokój	12,4
	a6/2	Łazienka	5,9
	a6/3	Pokój	16,1
	a6/4	Pokój	8,8
	a6/5	Pokój	8,8
	a6/6	Łazienka	2,1
			<b>54,1 m<sup>2</sup></b>

\*Projektowane powierzchnie użytkowe jako wartości orientacyjne, mogą się nieznacznie różnić po realizacji.  
 \*\* Istnieje możliwość zmian w zakresie lokalizacji ścianek działowych, z zachowaniem lokalizacji pionów (Inst. Sanit.). Po akceptacji projektanta.