


OSIEDLE PANORAMA RZĄDZ

Ul. Kulerskiego, Grudziądz

KARTA LOKALU, PIĘTRO 2, LOKAL B12

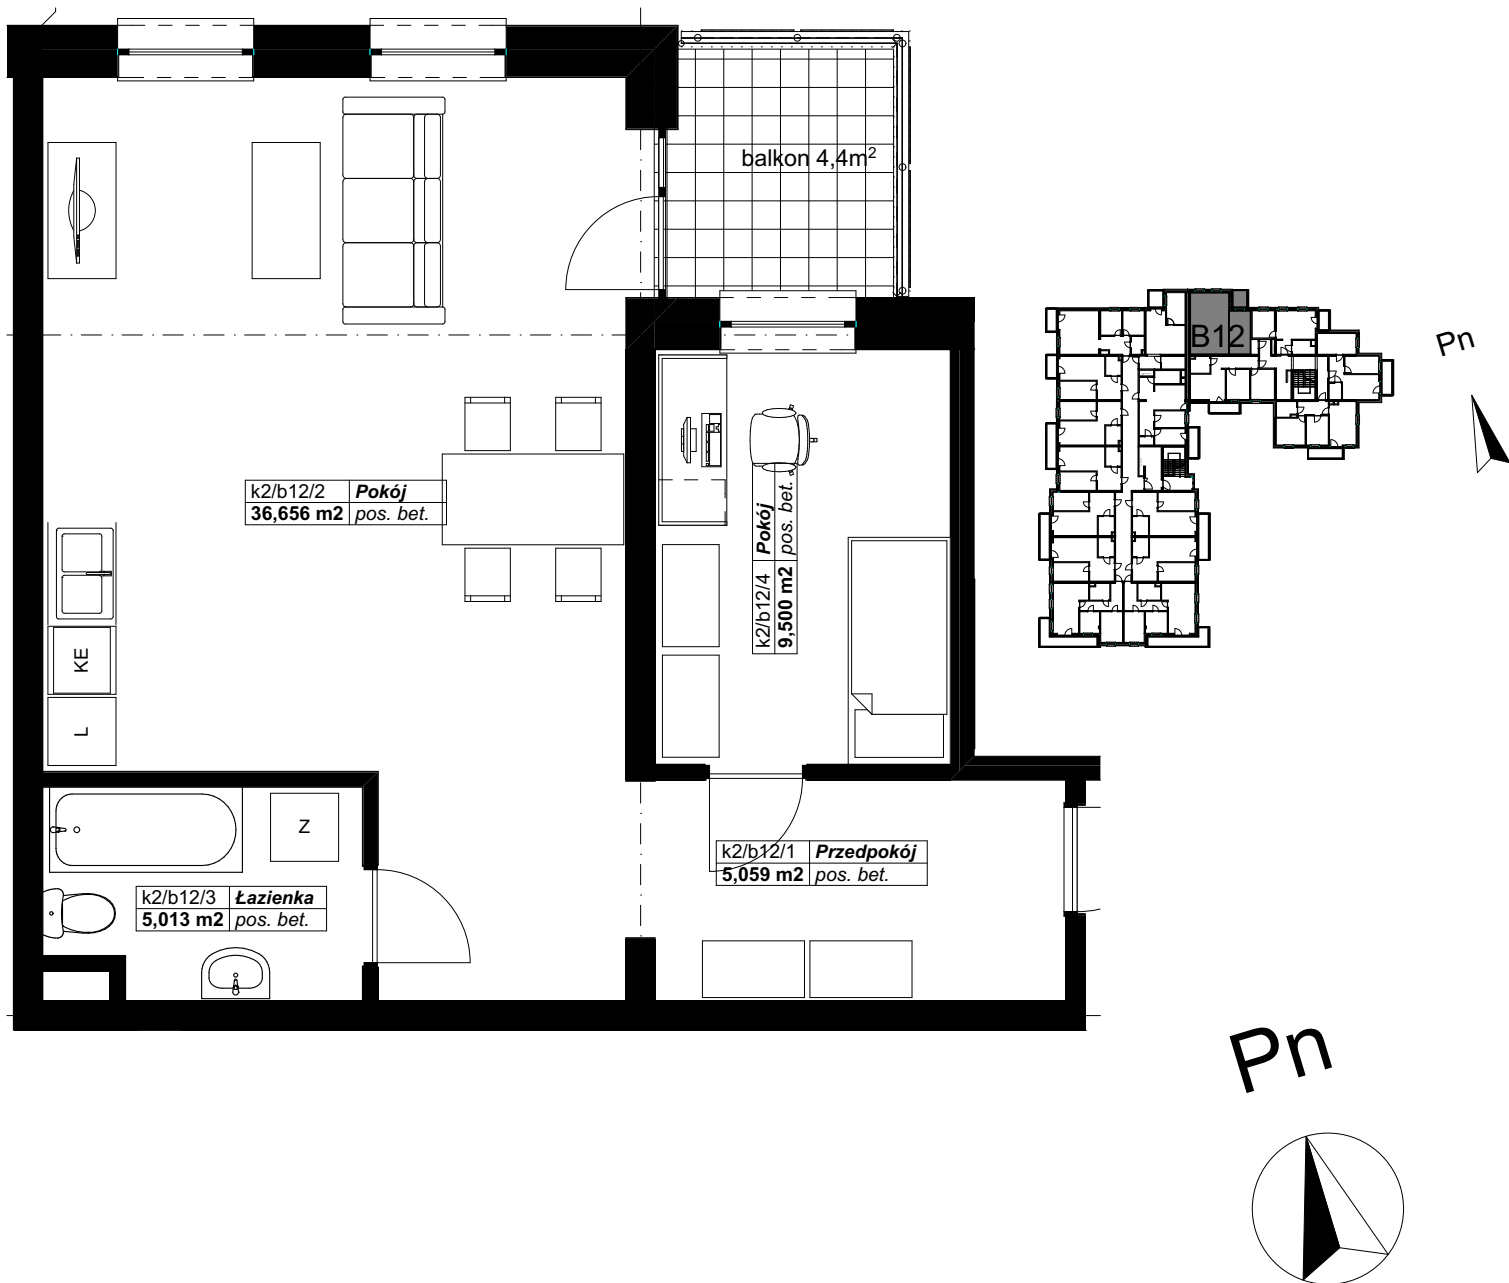

Zestawienie pomieszczeń LOKAL B12

Kondygnacja macierzysta	Nr	Nazwa pomieszczenia	Powierzchnia
2 piętro			
	b12/1	Przedpokój	5,1
	b12/2	Pokój	36,7
	b12/3	Łazienka	5,0
	b12/4	Pokój	9,5
			56,3 m²

*Projektowane powierzchnie użytkowe jako wartości orientacyjne, mogą się nieznacznie różnić po realizacji.

** Istnieje możliwość zmian w zakresie lokalizacji ścianek działowych, z zachowaniem lokalizacji pionów (Inst. Sanit.). Po akceptacji projektanta.