


OSIEDLE PANORAMA RZĄDZ

Ul. Kulerskiego, Grudziądz

KARTA LOKALU, PIĘTRO 3, LOKAL B17

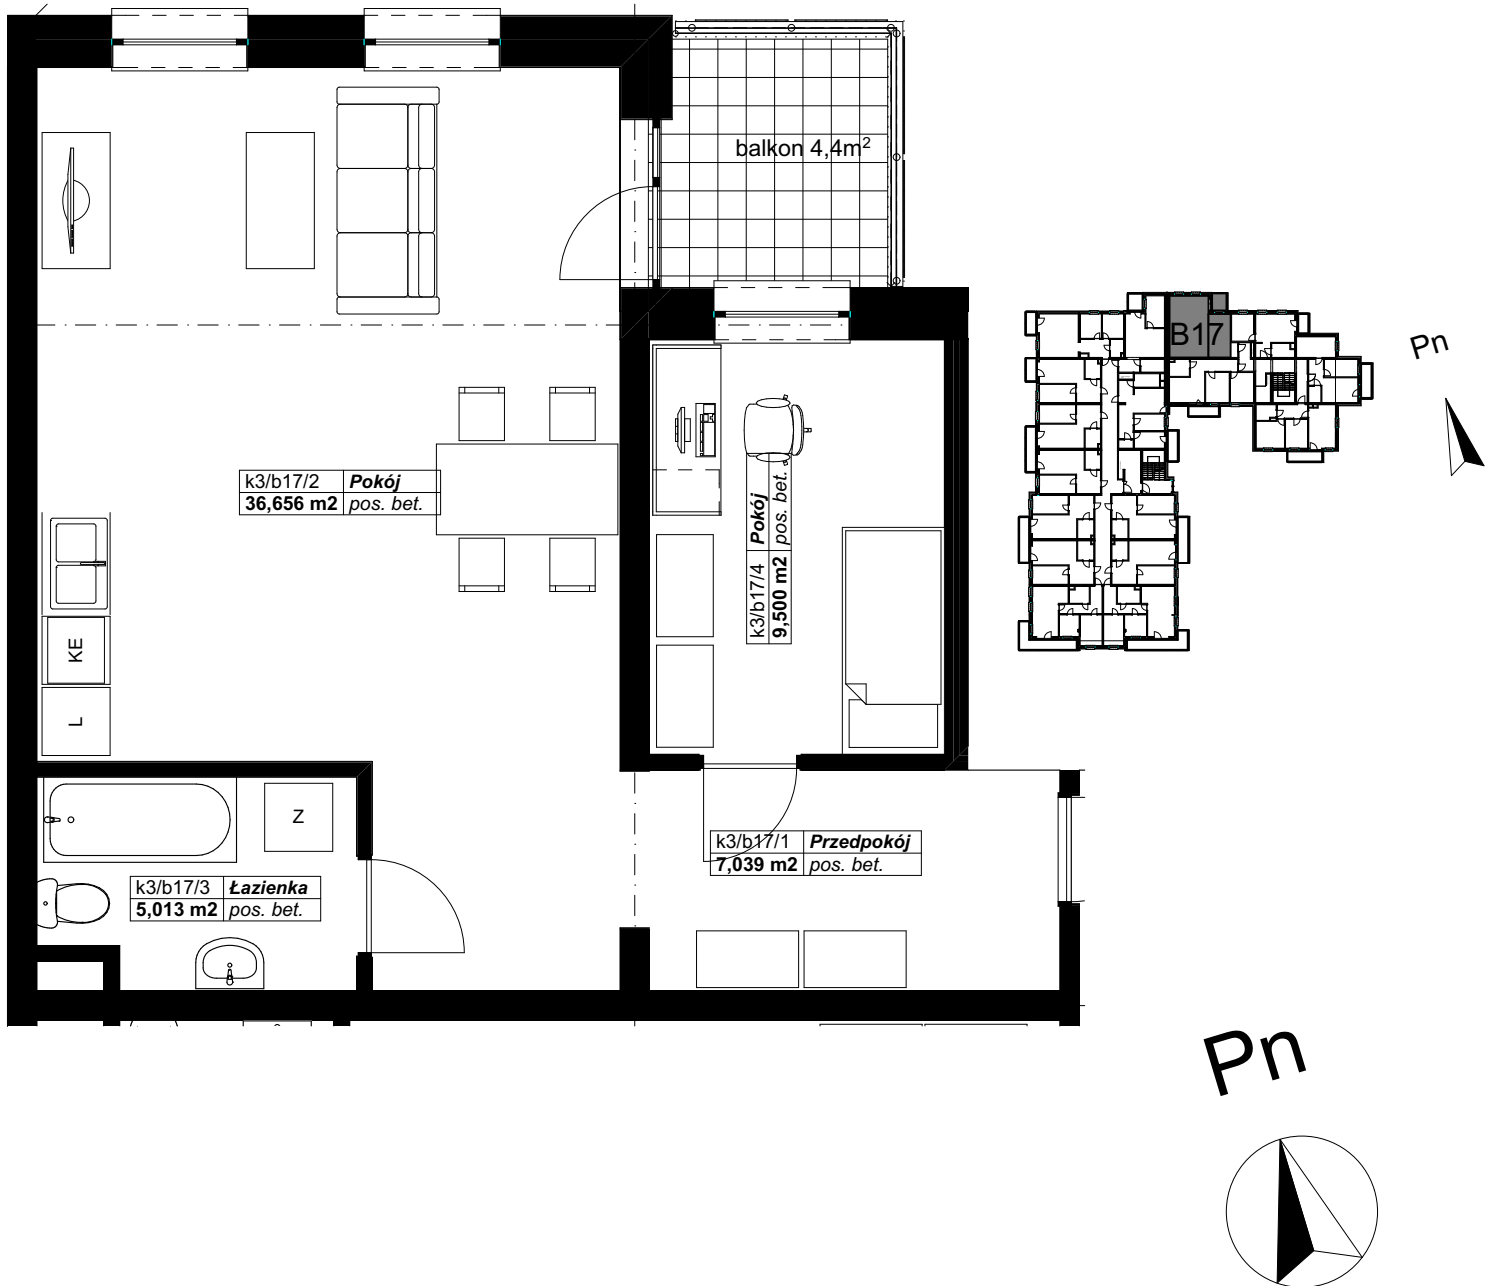

Zestawienie pomieszczeń LOKAL B17

Kondygnacja macierzysta	Nr	Nazwa pomieszczenia	Powierzchnia
3 piętro			
	b17/1	Przedpokój	7,0
	b17/2	Pokój	36,7
	b17/3	Łazienka	5,0
	b17/4	Pokój	9,5
			58,2 m²

*Projektowane powierzchnie użytkowe jako wartości orientacyjne, mogą się nieznacznie różnić po realizacji.

** Istnieje możliwość zmian w zakresie lokalizacji ścianek działowych, z zachowaniem lokalizacji pionów (Inst. Sanit.). Po akceptacji projektanta.