


OSIEDLE PANORAMA RZĄDZ

Ul. Kulerskiego, Grudziądz

KARTA LOKALU, PIĘTRO 3, LOKAL B20

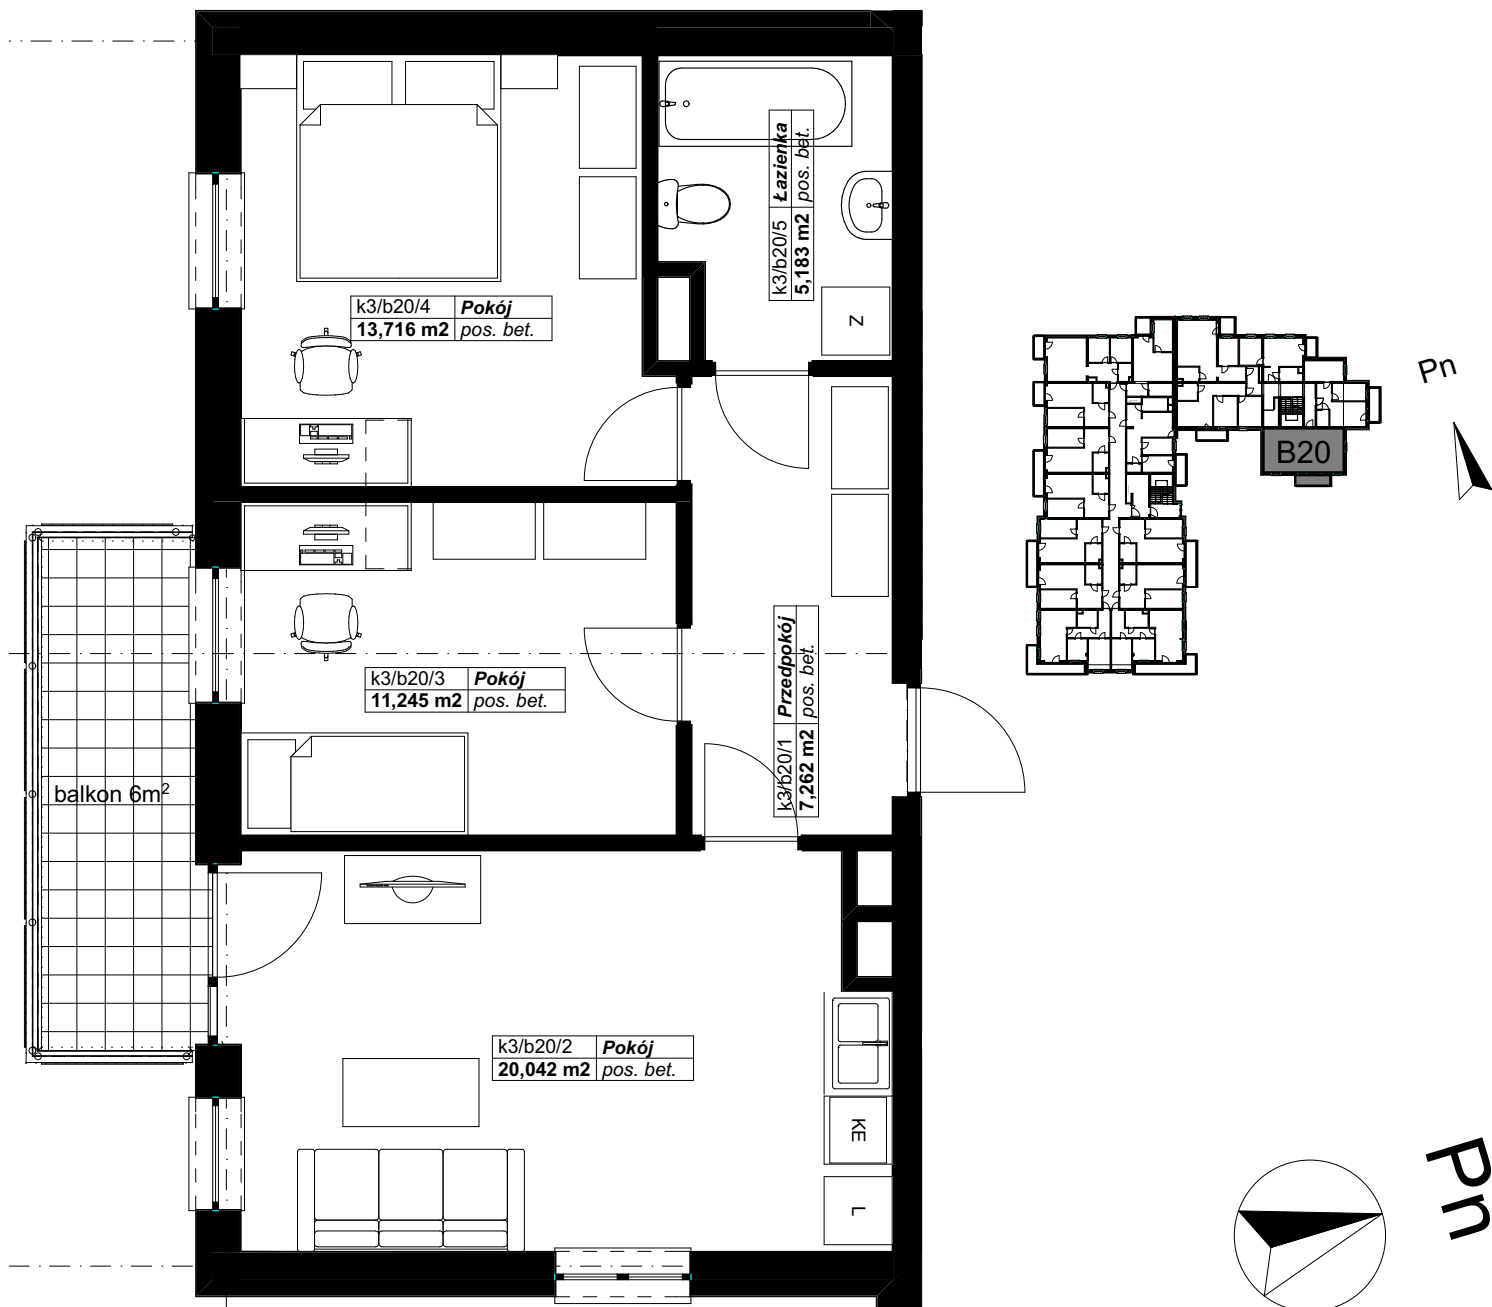

Zestawienie pomieszczeń LOKAL B20

Kondygnacja macierzysta	Nr	Nazwa pomieszczenia	Powierzchnia
3 piętro			
	b20/1	Przedpokój	7,3
	b20/2	Pokój	20,0
	b20/3	Pokój	11,2
	b20/4	Pokój	13,7
	b20/5	Łazienka	5,2
			57,4 m²

*Projektowane powierzchnie użytkowe jako wartości orientacyjne, mogą się nieznacznie różnić po realizacji.

** Istnieje możliwość zmian w zakresie lokalizacji ścianek działowych, z zachowaniem lokalizacji pionów (Inst. Sanit.). Po akceptacji projektanta.