


OSIEDLE PANORAMA RZĄDZ

Ul. Kulerskiego, Grudziądz

KARTA LOKALU, PIĘTRO 4, LOKAL B22

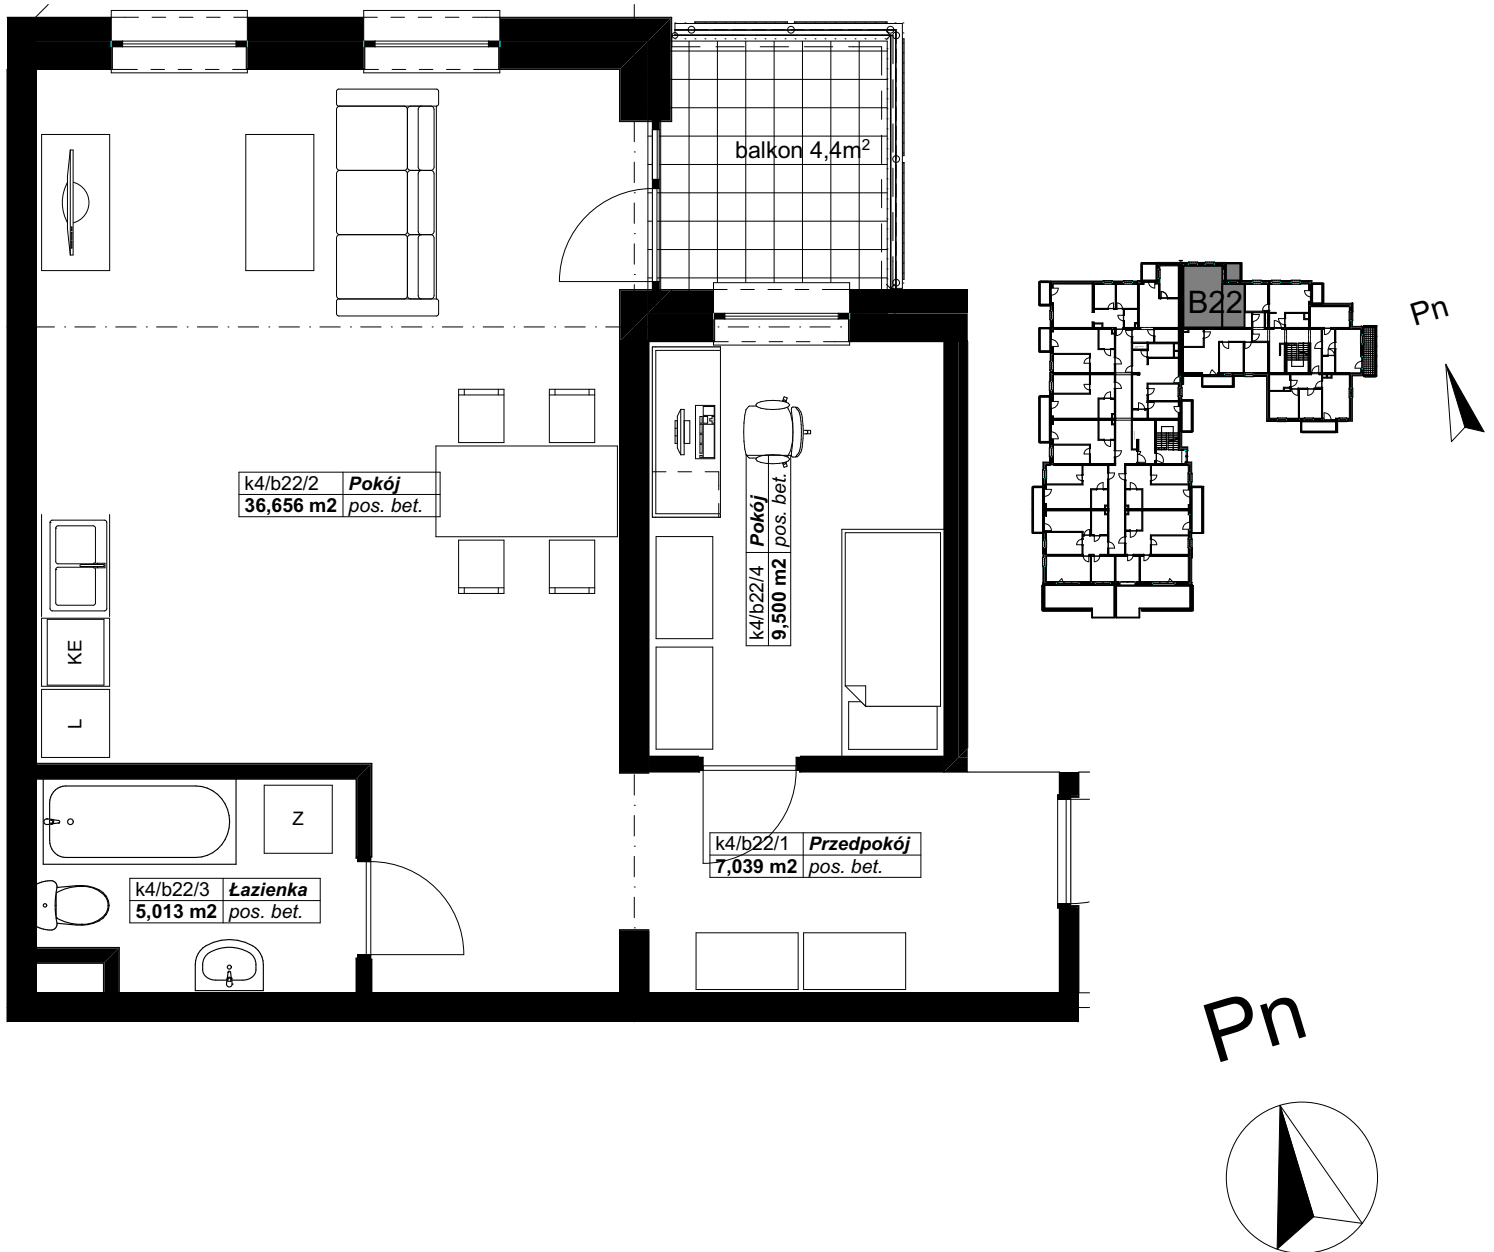

Zestawienie pomieszczeń LOKAL B22

Kondygnacja macierzysta	Nr	Nazwa pomieszczenia	Powierzchnia
4 piętro			
	b22/1	Przedpokój	7,0
	b22/2	Pokój	36,7
	b22/3	Łazienka	5,0
	b22/4	Pokój	9,5
			58,2 m²

*Projektowane powierzchnie użytkowe jako wartości orientacyjne, mogą się nieznacznie różnić po realizacji.

** Istnieje możliwość zmian w zakresie lokalizacji ścianek działowych, z zachowaniem lokalizacji pionów (Inst. Sanit.). Po akceptacji projektanta.