


# OSIEDLE PANORAMA RZĄDZ

Ul. Kulerskiego, Grudziądz

## KARTA LOKALU, PIĘTRO 1, LOKAL A9

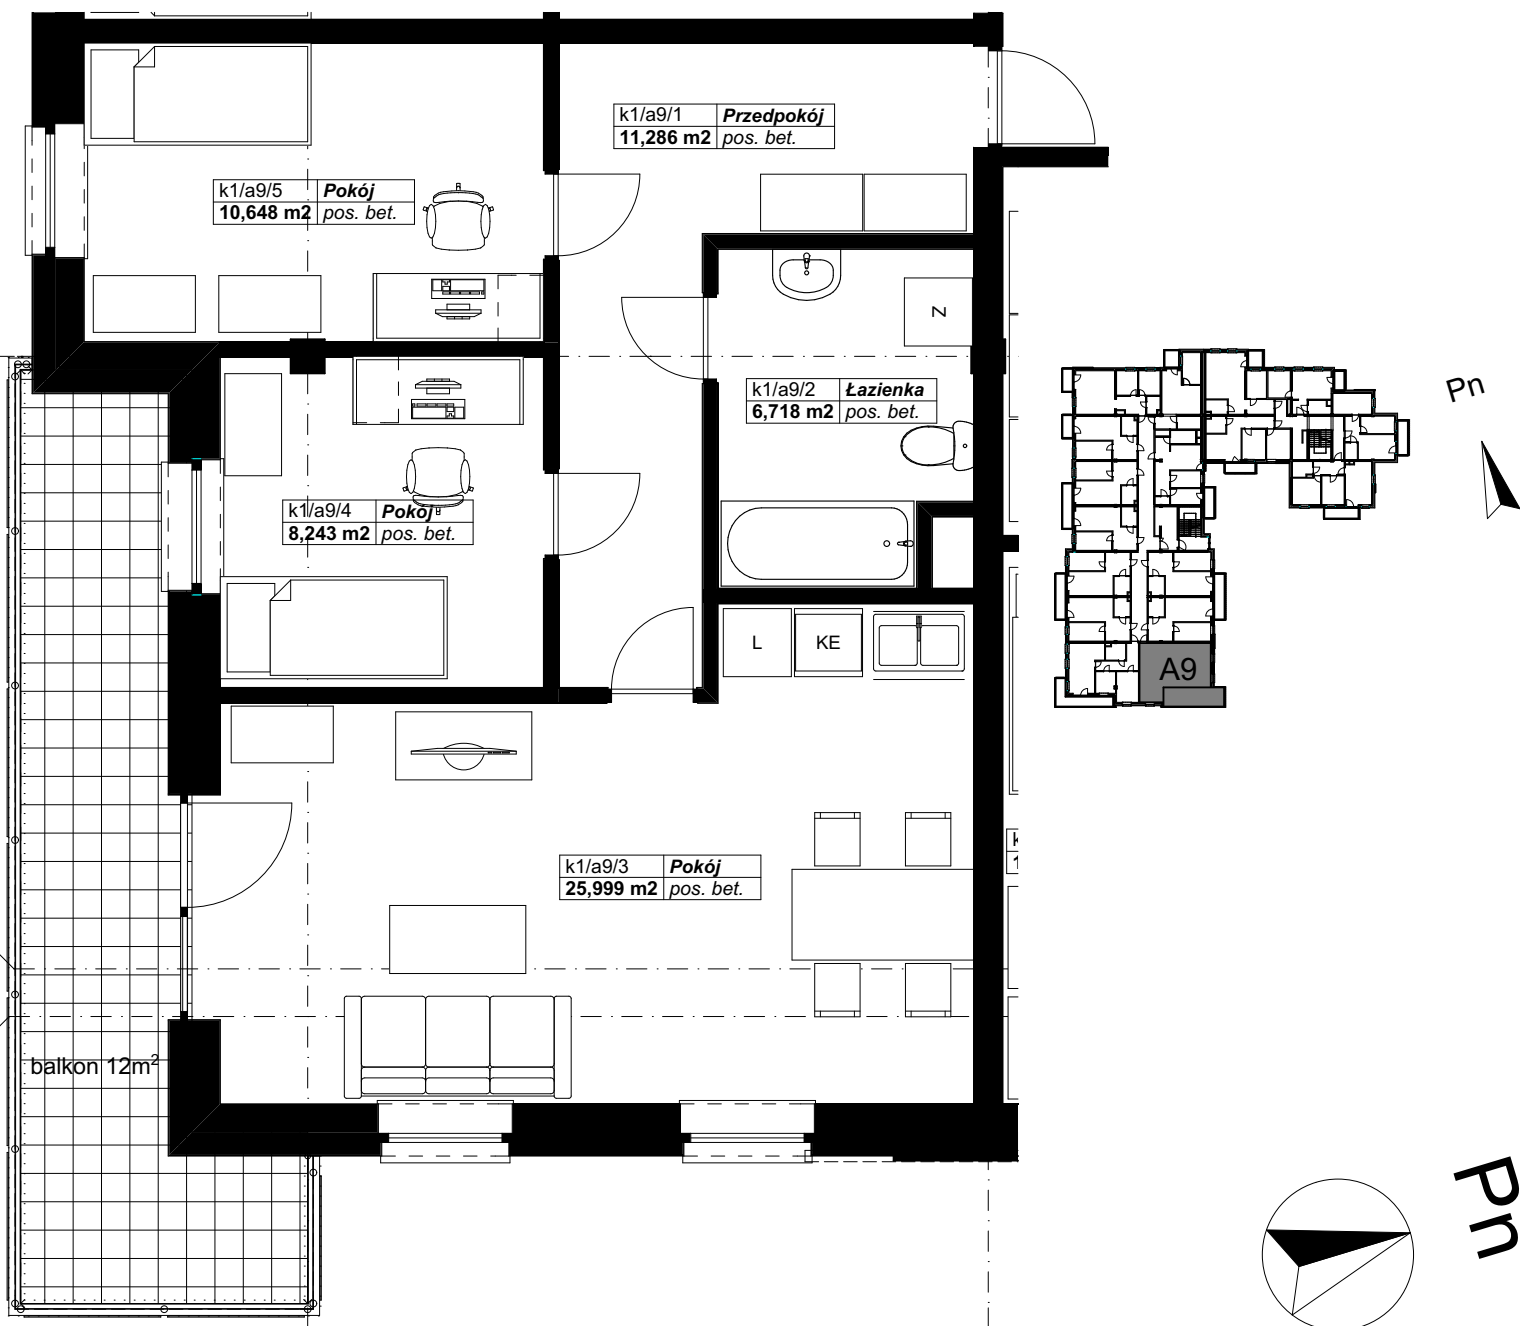

Zestawienie pomieszczeń LOKAL A9

Kondygnacja macierzysta	Nr	Nazwa pomieszczenia	Powierzchnia
1 piętro			
	a9/1	Przedpokój	11,3
	a9/2	Łazienka	6,7
	a9/3	Pokój	26,0
	a9/4	Pokój	8,2
	a9/5	Pokój	10,6
			<b>62,8 m<sup>2</sup></b>

\*Projektowane powierzchnie użytkowe jako wartości orientacyjne, mogą się nieznacznie różnić po realizacji.

\*\* Istnieje możliwość zmian w zakresie lokalizacji ścianek działowych, z zachowaniem lokalizacji pionów (Inst. Sanit.). Po akceptacji projektanta.