
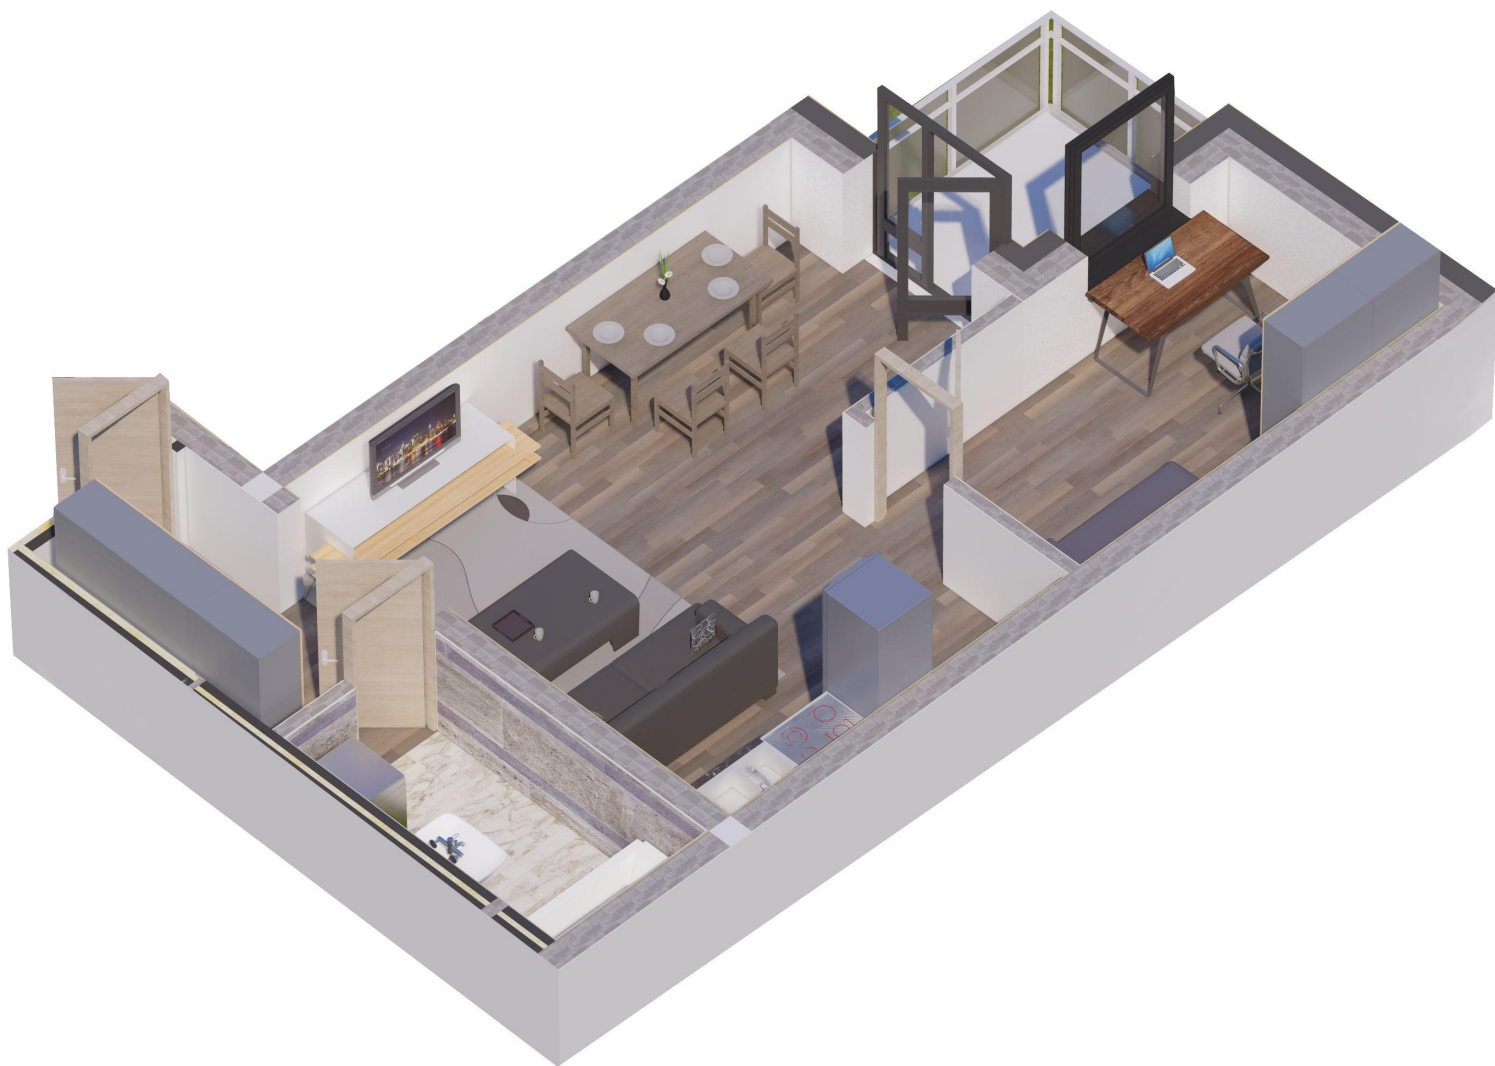


# OSIEDLE PANORAMA RZĄDZ

Ul. Kulerskiego, Grudziądz

KARTA LOKALU, PIĘTRO 1, LOKAL A17

POWIERZCHNIA CAŁKOWITA 45,5M<sup>2</sup>

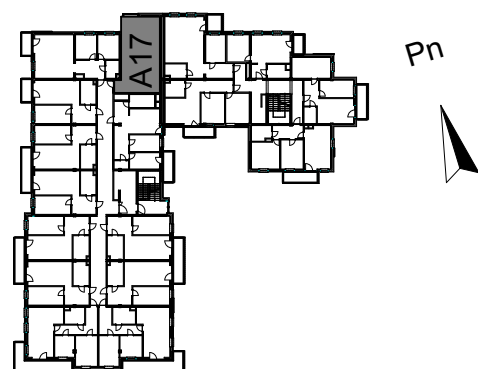

\*Projektowane powierzchnie użytkowe jako wartości orientacyjne, mogą się nieznacznie różnić po realizacji.

\*\* Istnieje możliwość zmian w zakresie lokalizacji ścianek działowych, z zachowaniem lokalizacji pionów (Inst. Sanit.). Po akceptacji projektanta.