
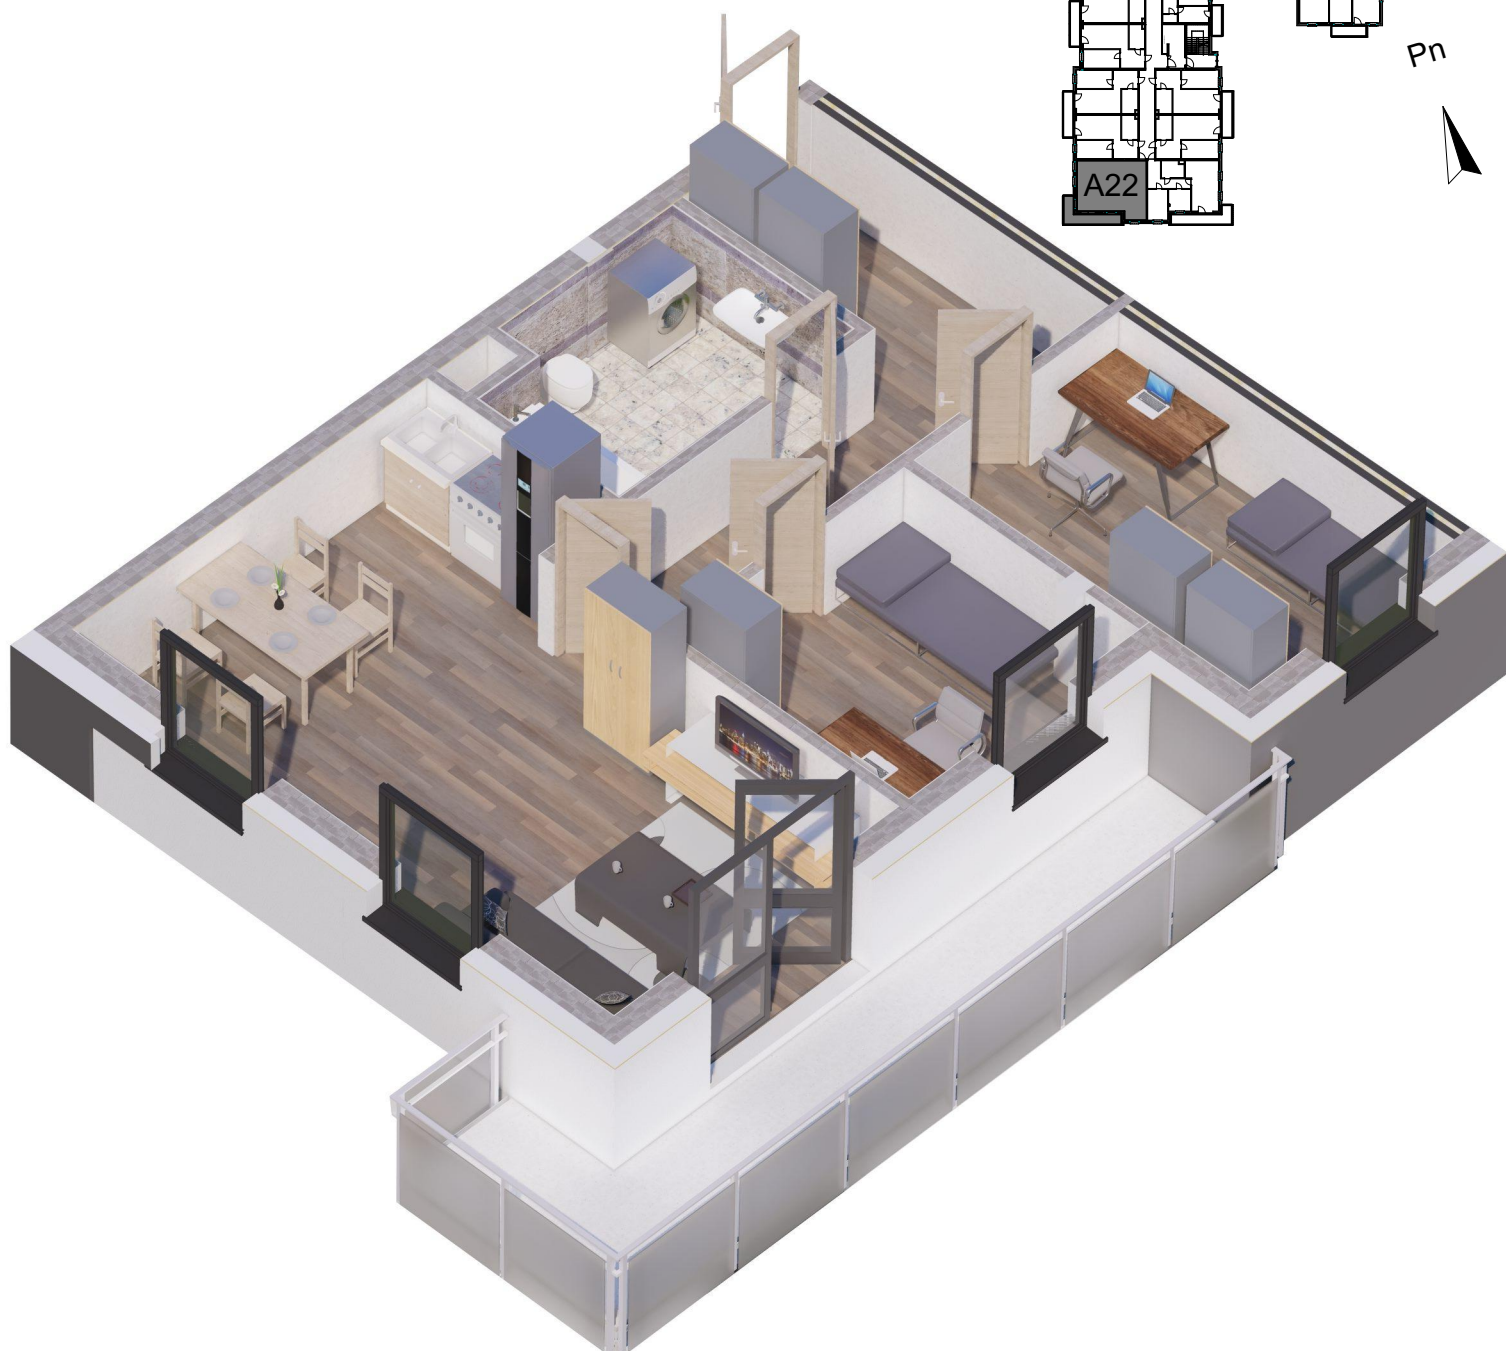


OSIEDLE PANORAMA RZĄDZ

Ul. Kulerskiego, Grudziądz

KARTA LOKALU, PIĘTRO 2, LOKAL A22

POWIERZCHNIA CAŁKOWITA 61,8M²

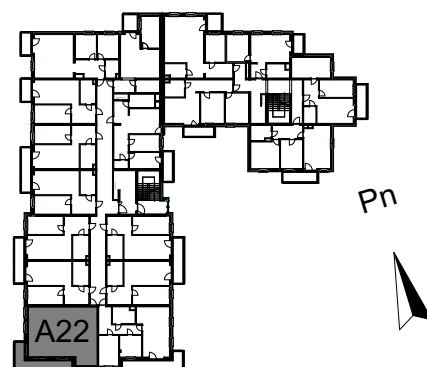

*Projektowane powierzchnie użytkowe jako wartości orientacyjne, mogą się nieznacznie różnić po realizacji.

** Istnieje możliwość zmian w zakresie lokalizacji ścianek działowych, z zachowaniem lokalizacji pionów (Inst. Sanit.). Po akceptacji projektanta.